

Tullinløkka -
Et møtebånd

Omringet av museer og universitetsfakulteter er Tullinløkka et sted for kultur og kunnskap. Her vil det skapes et urbant hverdagsrom, et sted for arbeid og avbrekk for alle og med fokus på studentene tilhørende det nye Domus Juridica.



KONSEPT

Konseptet “Møtebånd” handler om å bringe hverdagslige aktiviteter ut i det offentlige rom. Intensjonen min er å tilrettelegge Tullinløkka på en slik måte at flere velger å oppholde seg, studere og jobbe utendørs. Ulike aktiviteter krever ulike typer rom. Det er avgjørende at disse rommene oppleves godt etablert og at de tilpasses etter funksjon. Soneinndelingen er også et viktig grep i prosjektet mitt ved at rommene tilpasses etter om man sitter alene eller i grupper.

Disse grepene er ment å skape et nytt utemiljø for studentene på Tullinløkka, med dynamiske utformede oppholdsarealer, spennende sitteplasser og utemøblering. Jeg har valgt å danne et vannelement og bruke varierende typer vegetasjon til å skape en positiv innvirkning på brukerne, mens stedets tilgjengelighet og inspirerende arbeidsrom vil være med å øke effektiviteten i hverdagen, samt utgjøre en sosial arena for alle som ferdes gjennom og oppholder seg på nye Tullinløkka.

OVERSIKTSPLAN

Kartet viser beliggenhet til Tullinløkka. Plassen har god tilgjengelighet og kort gangavtand til de meste sentrale stedene i området.



SOL- OG SKYGGE ANALYSE



21. mars kl. 12



21. juni kl. 12



21. juni kl. 16

BEVEGELSESLINJER




ILLUSTRASJONSPLAN




Tegnforklaring

- Eksisterende trær
- Nye trær
- Kirsebær trær
- Busk
- Sykkelparkering
- Sluk
- Benk
- Gress
- Vann
- Regnbed
- Uteservering
- Mur
- Inngang

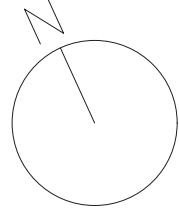Oppdragsgiver		Nordpil	
NMBU LAA215 Konstruksjonsdesign			
Prosjektnavn			
Oppgave 4 Tullinløkka			
Tegningsnavn		Målestokk	1:250 A1
Illustrasjonsplan		Dato	30.04.2021
Prosjekterende			
Kristina Sycheva			

TEKNISK PLAN

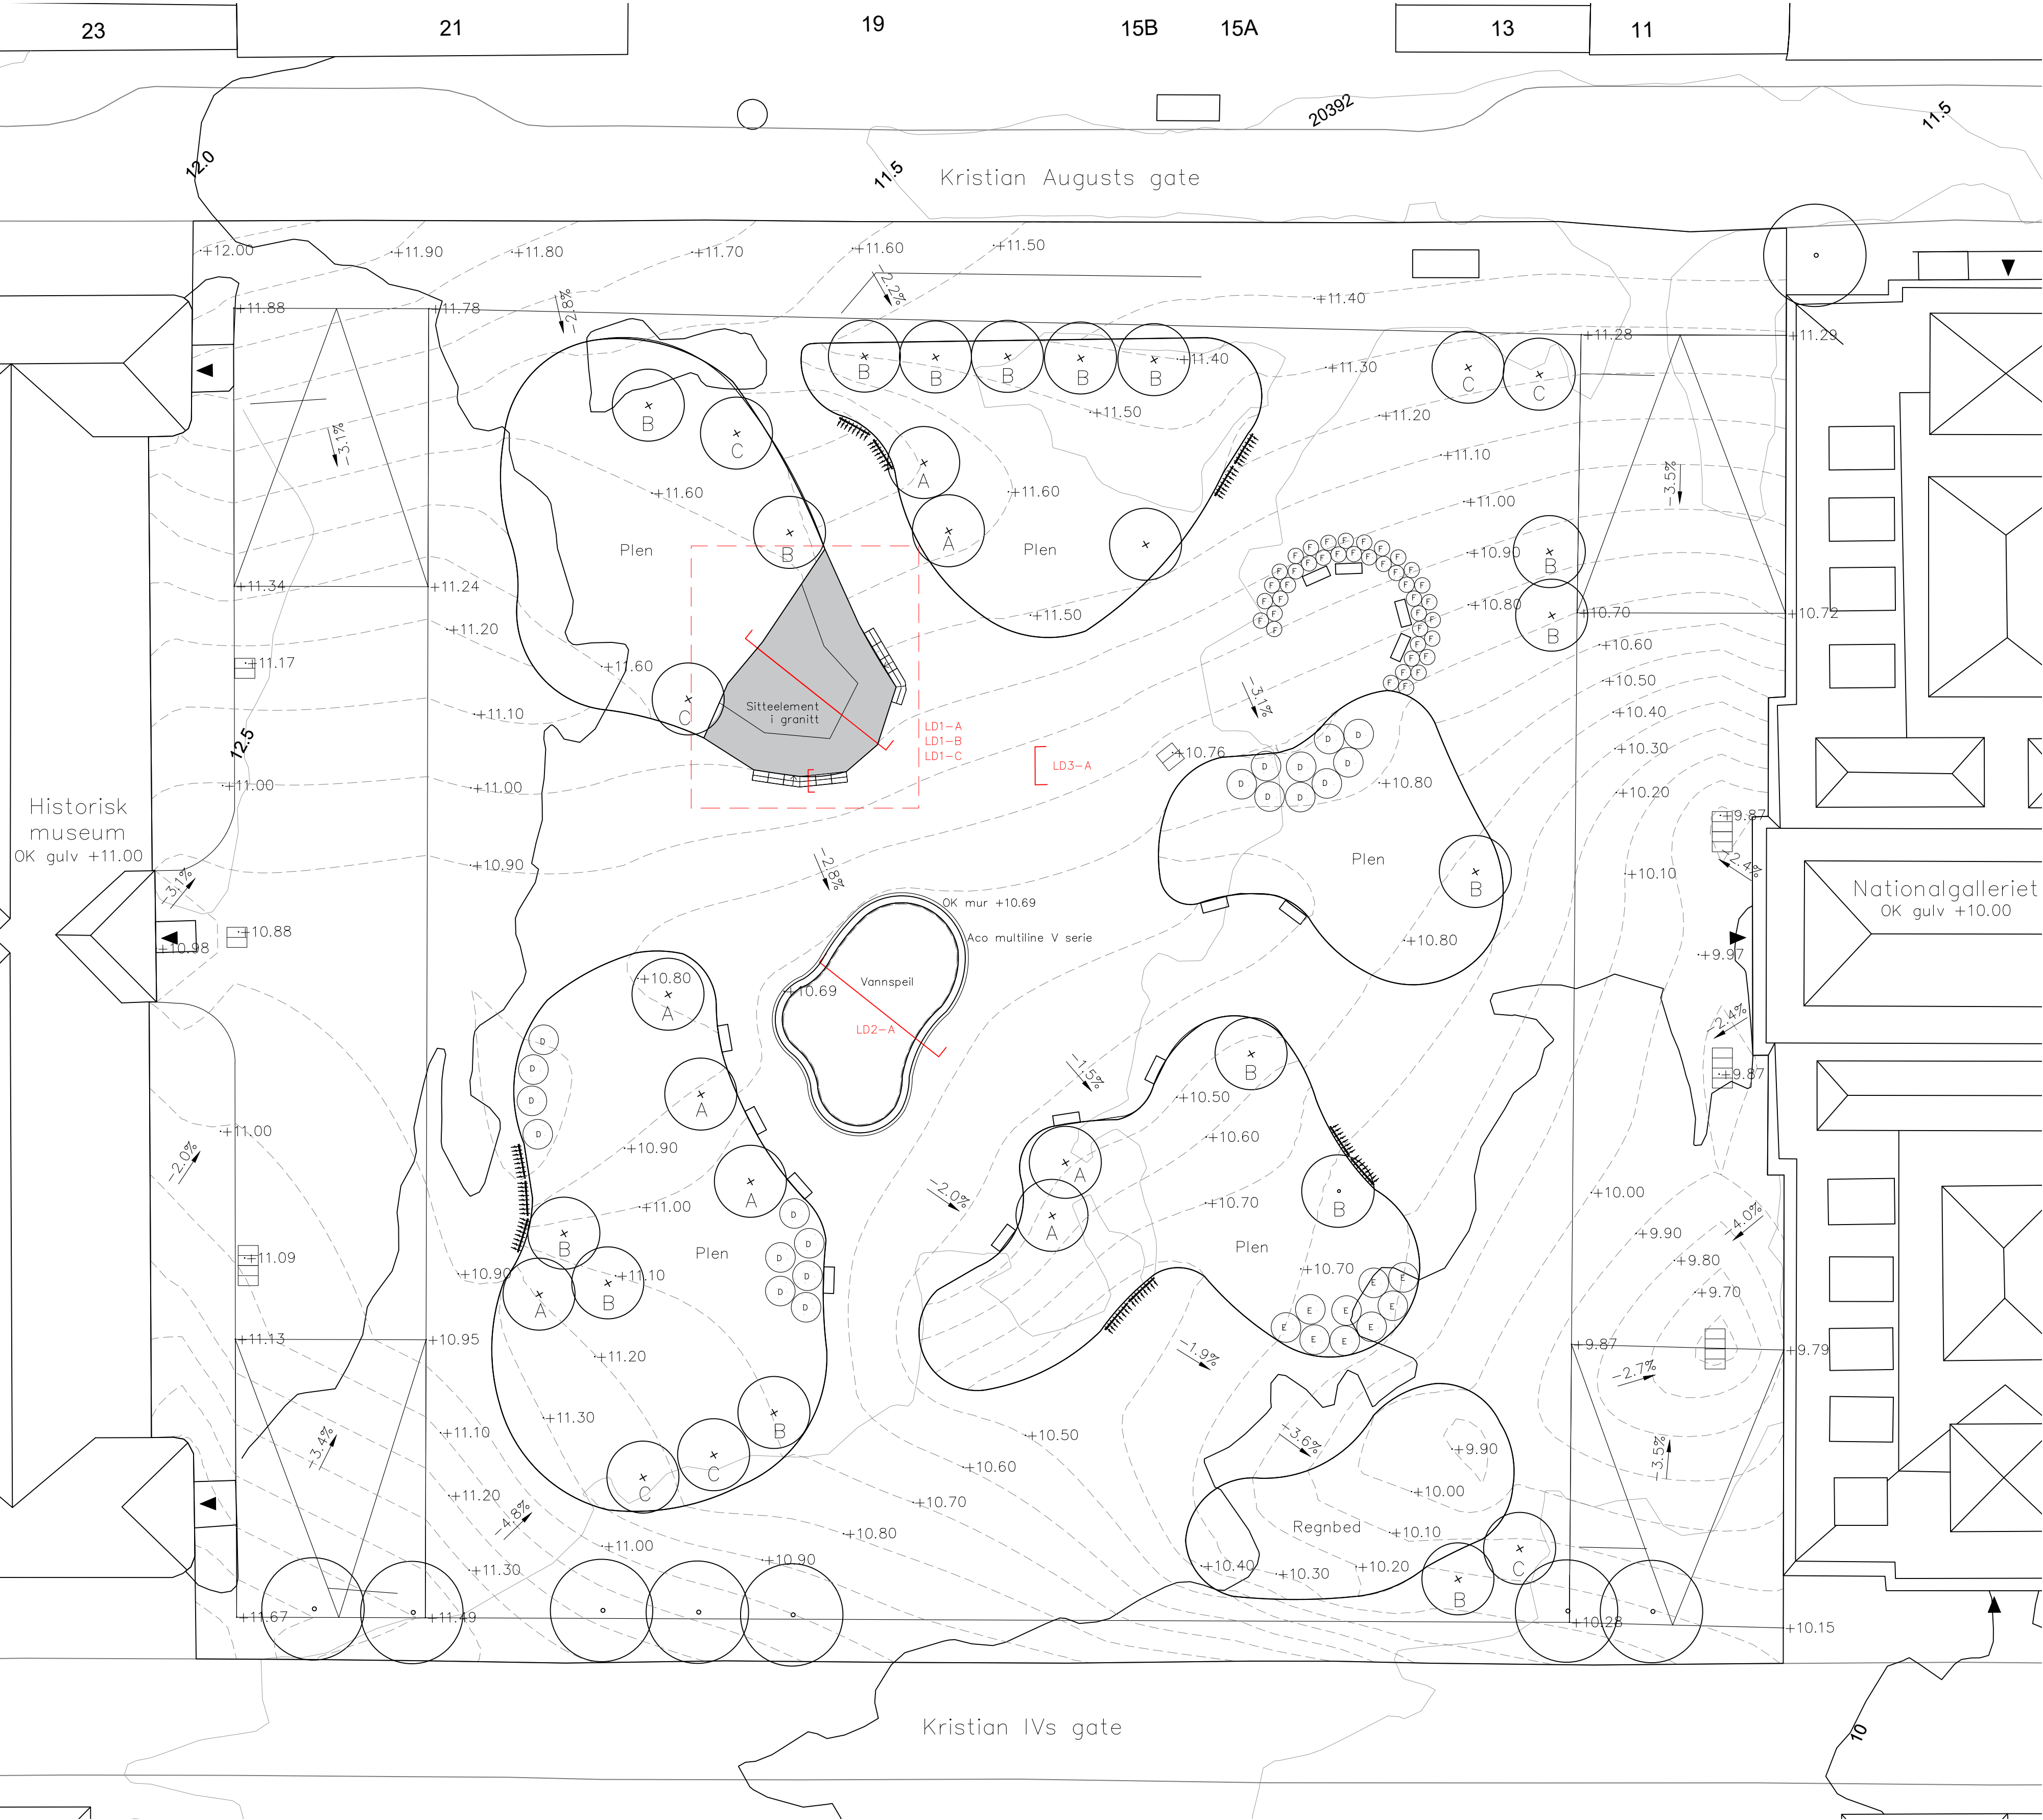

Henvisning	Botanisk navn	Norsk navn
TRÆR		
A	<i>Prunus serrulata</i> 'Kanzan'	Japankirsebær 'Kanzan'
B	<i>Prunus maackii</i>	Neverhegg
C	<i>Betula pubescens</i>	Dunbjørk

BUSK		
D	<i>Hydrangea macrophylla</i>	Hagehortensia
E	<i>Viburnum opulus</i>	Snøballbusk
F	<i>Syringa x chinensis</i>	Parksyrin

STAUDER		
Cp	<i>Caltha palustris</i>	Bekkeblom
Ip	<i>Iris pseudacorus</i>	Sverdlilje
Hl	<i>Hosta lancifolia</i>	Smalbladlilje
Ca	<i>Calamagrostis x acutiflora</i>	Fagerrørkvein
Am	<i>Alchemilla mollis</i>	Prkatmarikåpe

Tegnforklaring


	Eksisterende trær		Benk
	Nye trær		Mur
	Busk	+10.67	Punkthøyder
	Sykkelparkering	—	Eks. koter
	Sluk	---	Nye koter
		▲	Inngang

Oppdragsgiver	Nordpil	
NMBU LAA215 Konstruksjonsdesign		
Prosjektnavn		
Oppgave 4		
Tullinløkka		
Tegningsnavn	Målestokk	1:250
Teknisk plan		A1
	Dato	30.04.2021
Prosjekterende		
Kristina Sycheva		


KONSTRUKSJONSDETALJER

SITTEELEMENT


Sitteelementet i mørk granitt er utformet som et amfi, og fungerer som et oppholdsareal med gode sittemuligheter. De kam benyttes alene, eller sammen i større sittegrupper. Sitteelementet er plassert i det høyere liggende terrenget, og gir derfor et løftet blikk over plassen. Materialet til sitteelementet er av mørk slipt granitt.

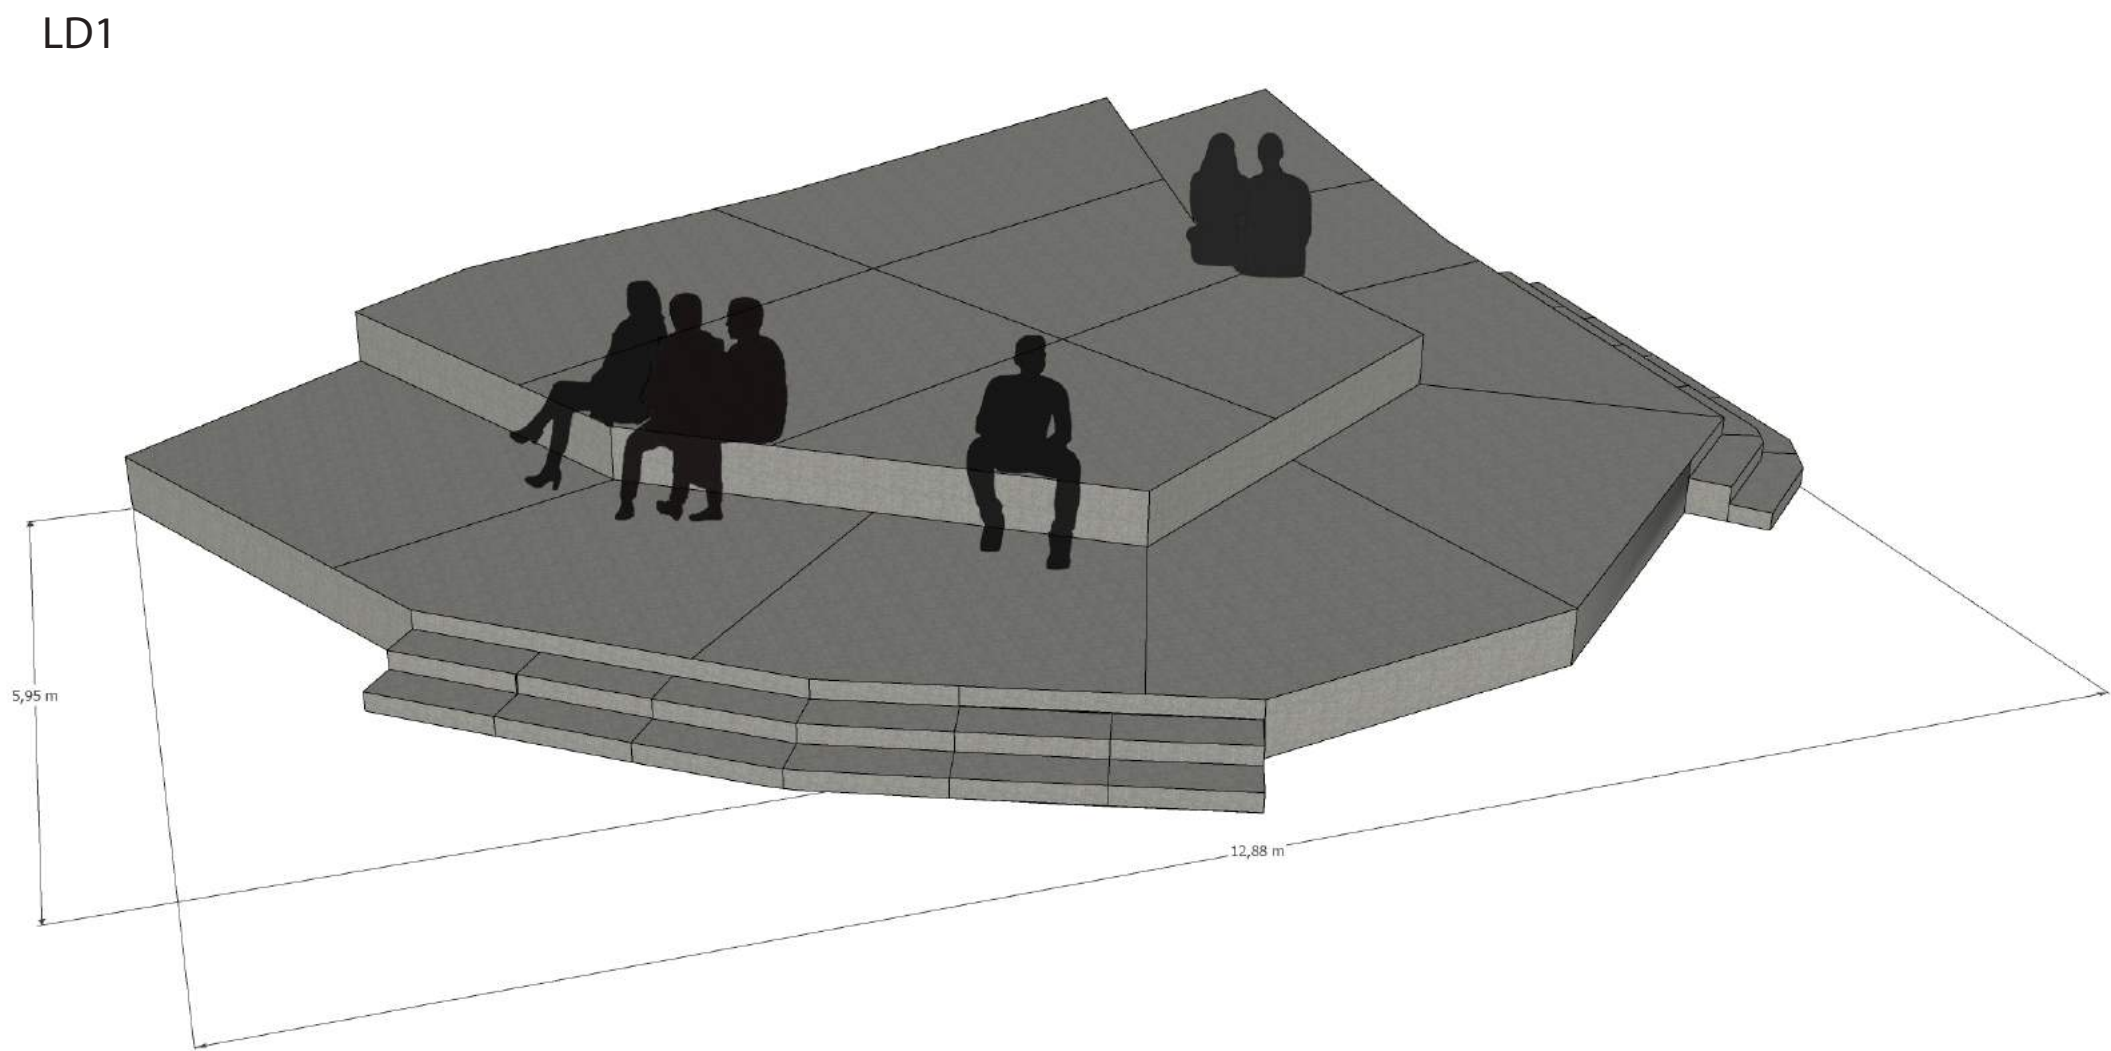


LD1 - A Tverrsnitt av sitteelementet M 1:50

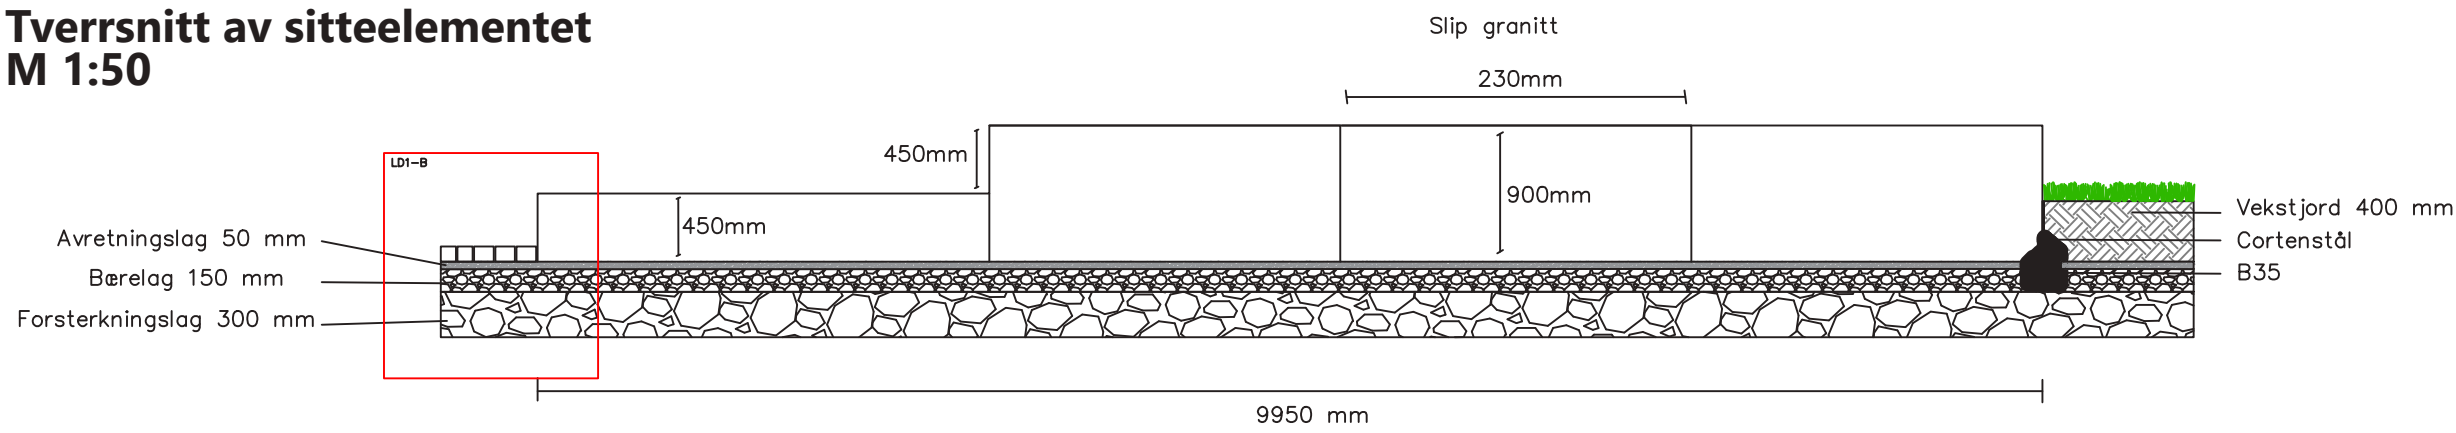


LD1 - B Fundamentering av overgangen til dekke M 1:20

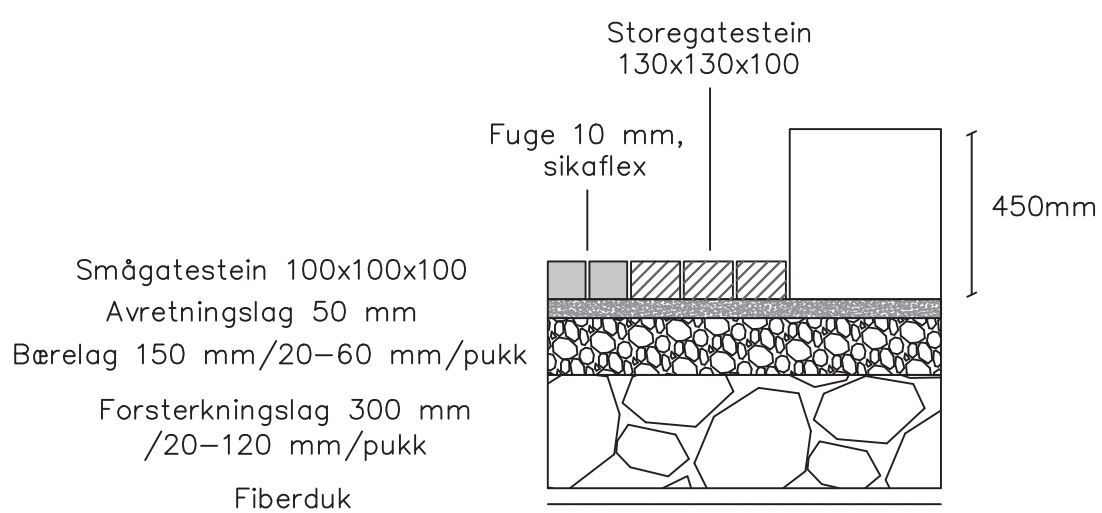

LD1 - C Fundamentering av granittplater med overgang til trapp M 1:20

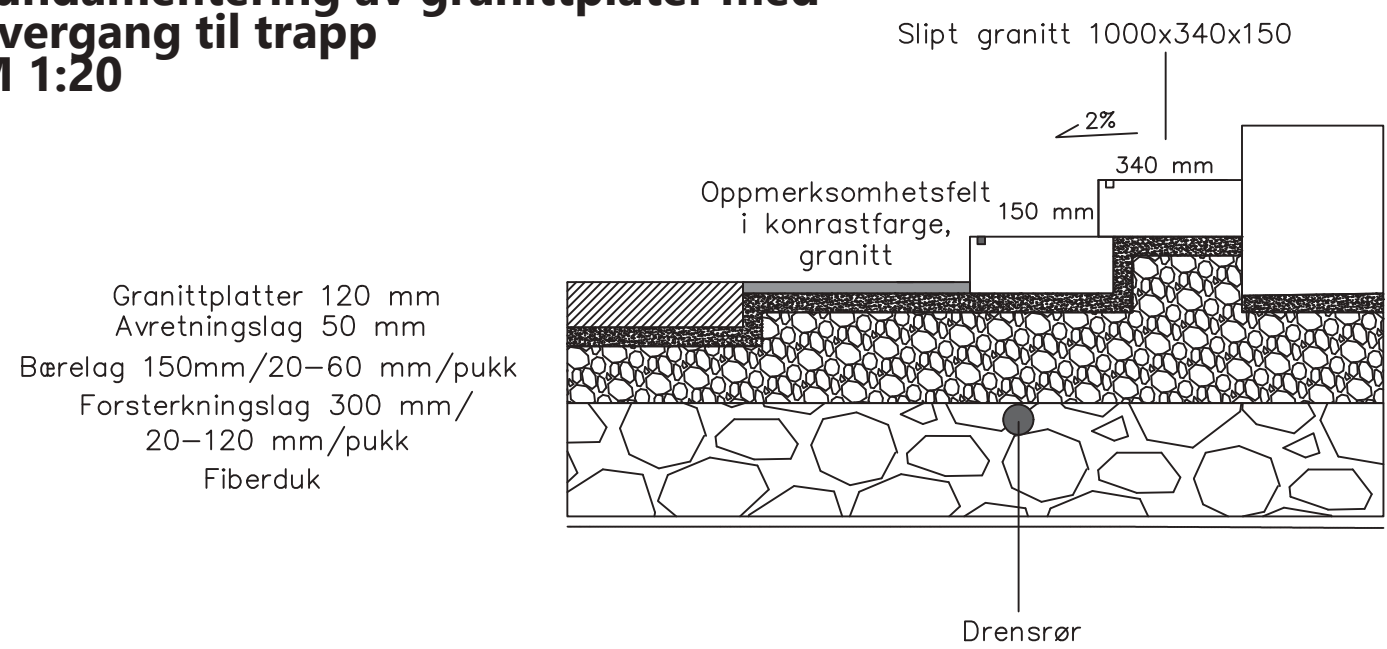

LD2 - A M 1:50

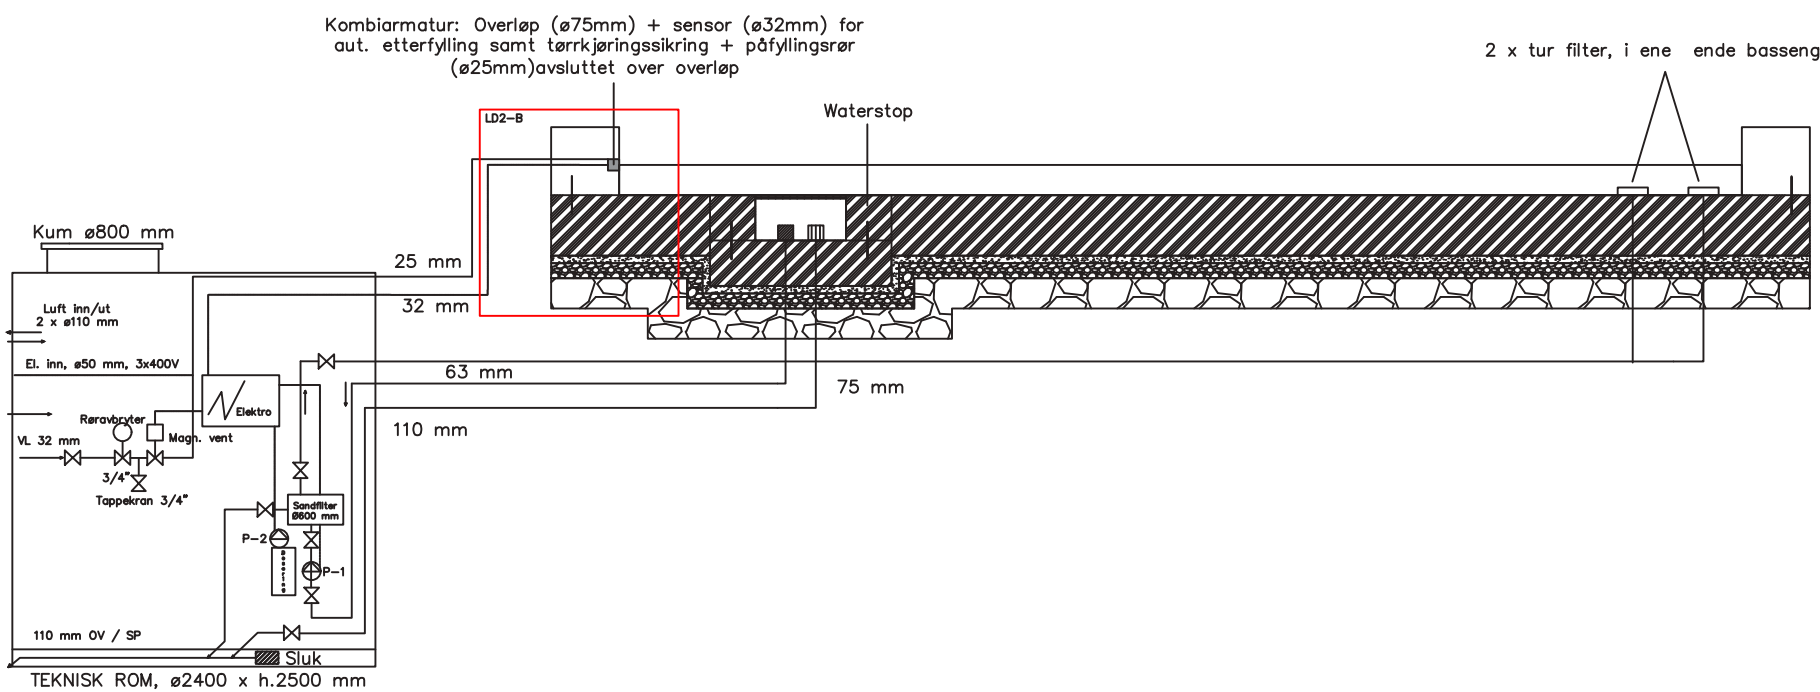


I samarbeid med konsulent Tommy Holth, Fontene Teknikk AS

VANNSPEIL


Vannspeil er et attraktivt element i design og landskapsforming, da det har en sterk tiltrekningkraft på oss mennesker. Det å observere bevegelse, speilbilder, og glitring i vannet, gjør noe med oss. I tillegg legger vannelementer tilrette for det biologiske mangfoldet. Vannspeilet på Tullinløkka skal bidra med nettopp disse kvalitene.

LD2 - B M 1:20

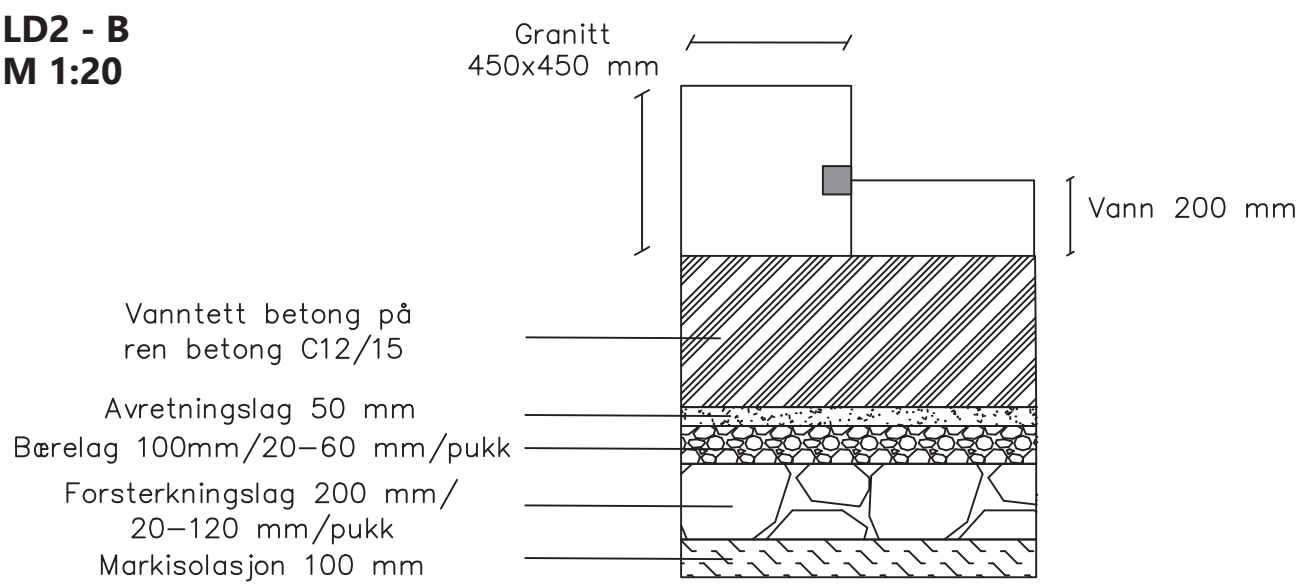


HOVEDDEKKET

Dekket på Tullinløkka består hovedsakelig av granittheller i tre ulike størrelser, to farger, i tillegg består dekket av små og store gatestein (se LD1 - B).

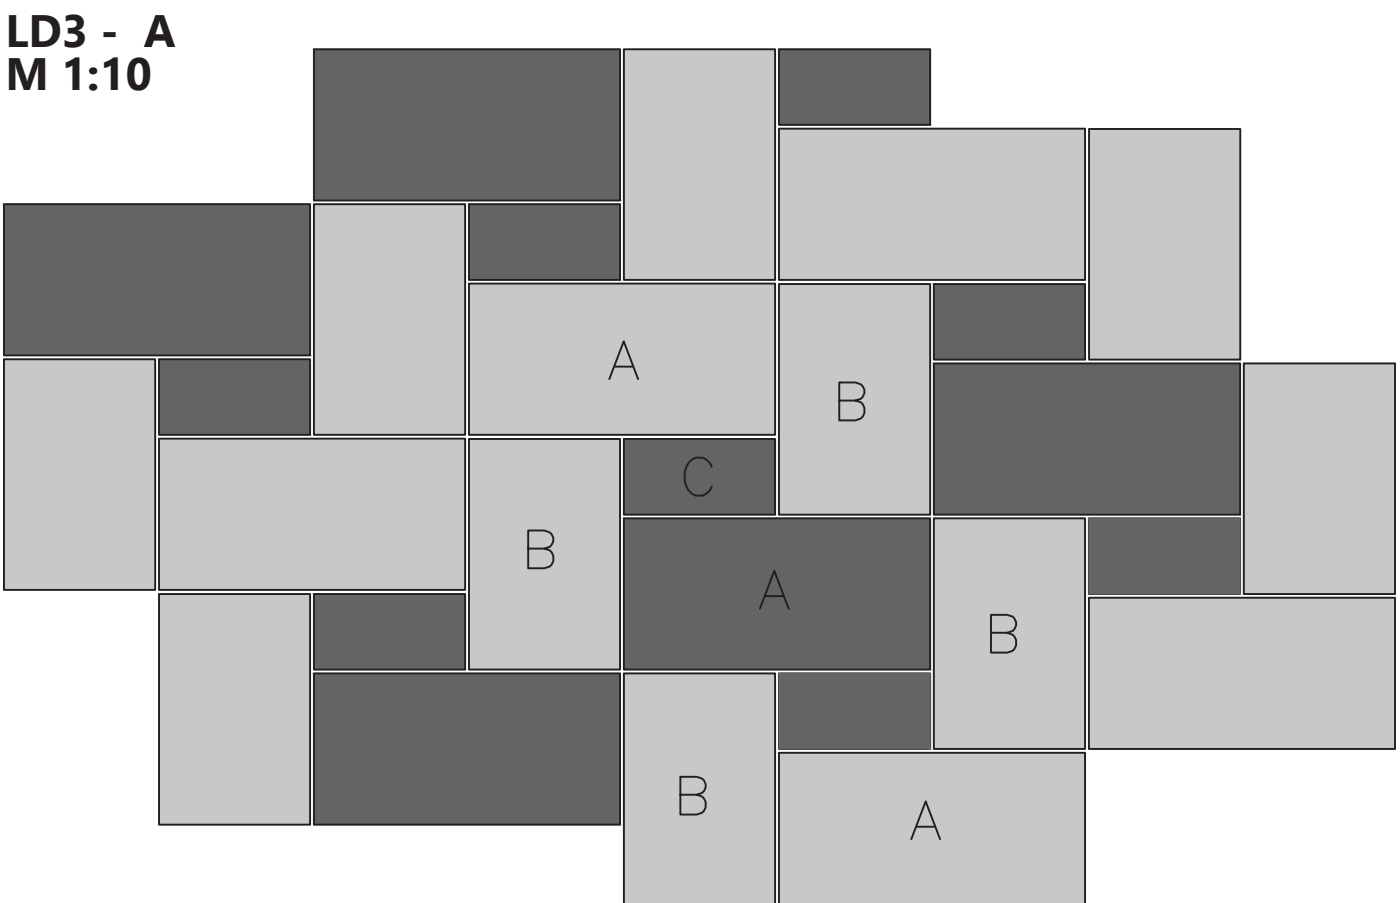

- A: 400 x 200 x 120 mm
- B: 300 x 200 x 120 mm
- C: 200 x 100 x 120 mm

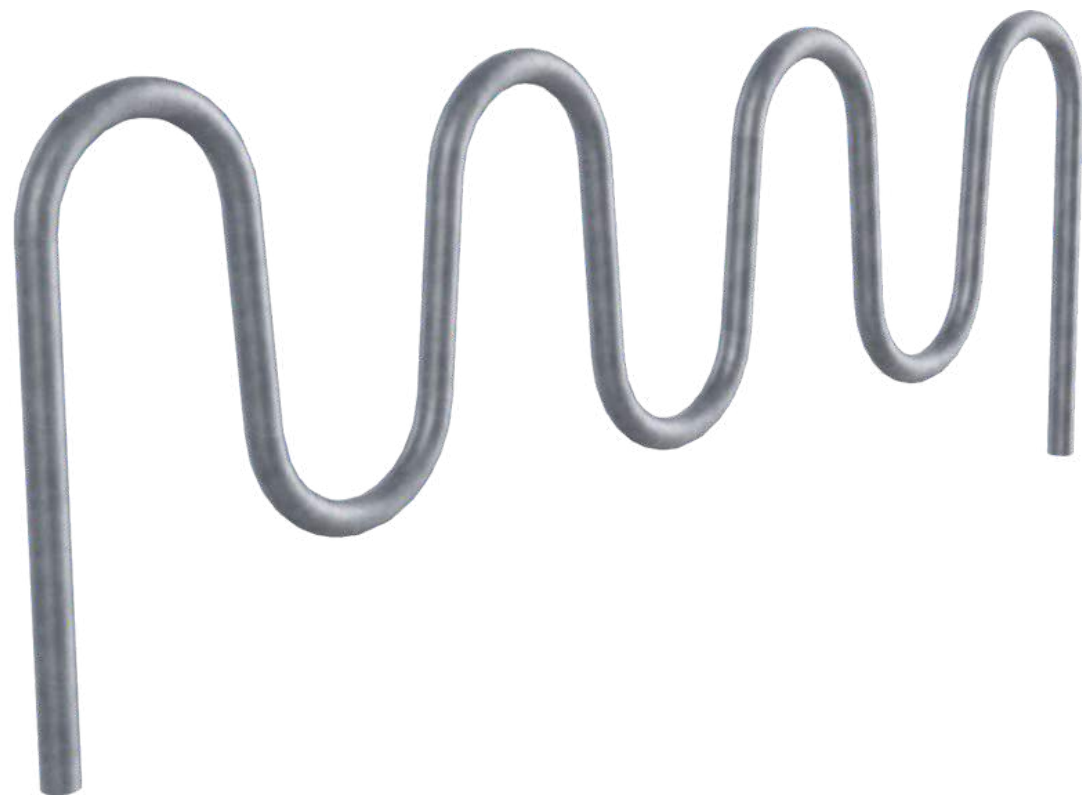

UTEMØBLERING

Sykelstativet SINUS er ferdig laget av leverandøren VESTRE. Den har plass til ni sykler og har gode låsemuligheter. Sykelstativet har nedstøpt montering, og formen til stativet underbygger konseptet "Møteband" med sine organiske og sløyfete former. Hovedmaterialet er av varmforsinket stål.



URBAN benk er produsert av samme leverandør. Benken har en nedstøpt montering. Primærmaterialet er varmforsinket stål, mens sekundærmaterialet er linoljeimpregneret furu. Benken har ryggstøtte, uten armelene.

PROSESS

