



LYSGLIMTET TULLINLØKKA




BELIGGENHET



SOL/SKYGGE



21.mars 12:00

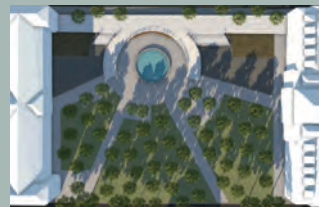


21.mars 15:00




21.juni 12:00



21.juni 15:00

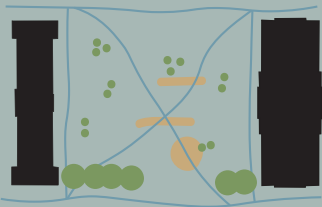

Oppholdssoner

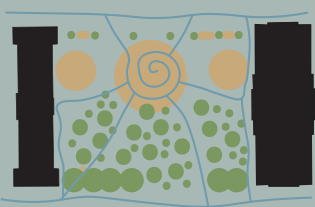

Gangmønstre

Busk-/tresjikt



Potensialet på Tullinløkka

Tullinløkka ligger ypperlig plassert i Oslo sentrum, med nærhet til både Slottet, Karl Johans gate og Nationaltheatret. Selve plassen er innrammet av institusjoner av viktig kulturell og akademisk karakter som bidrar til at plassen er tilgjengelig og synlig for svært mange. Byrommet har i mange år vært preget av midlertidighet og dagens utforming har begrensede muligheter for opphold. Kulturhistorisk museum, Domus Juridica, Nasjonalgalleriet og Domus Media gir Tullinløkka fire tydelige vegger, og med deres dominerende fasader blir uterommet i dag som et grått og anonymt mellomrom. Men nettopp på grunn av det omkringliggende bylivet har arealet på Tullinløkka stort potensiale til å virkelig bryte med det grå og lyse opp som et glimt i sentrum av Oslo.

Hovedgrep

«Lysglimt Tullinløkka» vil via blå-grønne strukturer skille seg ut i sentrumskjernen. Et «platå» i nord vil tilby utsikt over Tullinløkka, gi oversikt og vekke interesse blant jus-studenter, historie-nerder, akademikere og mange andre. Via trapp eller rampe går man fra platået ned til en lys og åpen sirkelplass – selve kjernen av lysglimt Tullinløkka. Her vil det være rikelig med sitteplasser, samt et stort vannspeil som lyser opp og skaper særlig kvaliteter på kveldstid. Terrenget på midten av plassen er senket slik at man både fra Kulturhistorisk museum og Nasjonalgalleriet vil kunne ha fri passasje ut til byrommet, og med dette også muligheter for café-servering i egne soner. Sør på løkka finner man gressområder med stor variasjon av lignoser. Vegetasjonen bidrar til å ramme inn og forsterke sirkelplassen i nord, samtidig som trærne skaper både lukkede rom og åpne lysninger inne på selve grøntarealene. I en løkke omringet av murstein vil lysglimt kunne bli en sentral og forfriskende møteplass for alle og enhver.

ILLUSTRASJONSPLAN

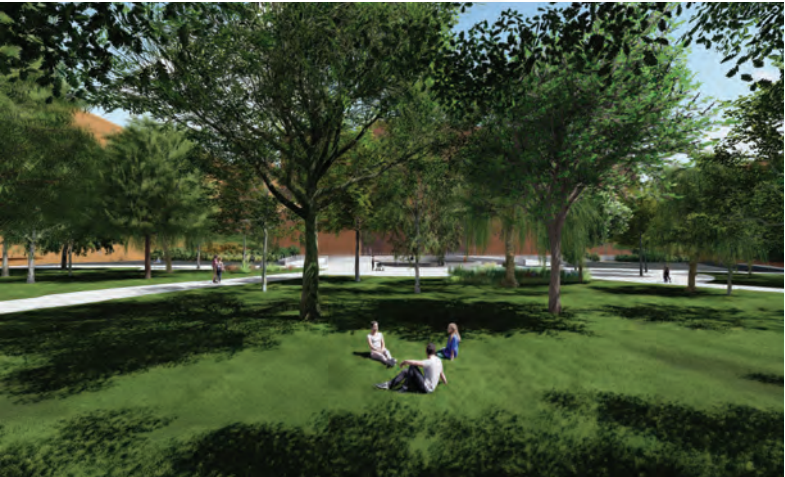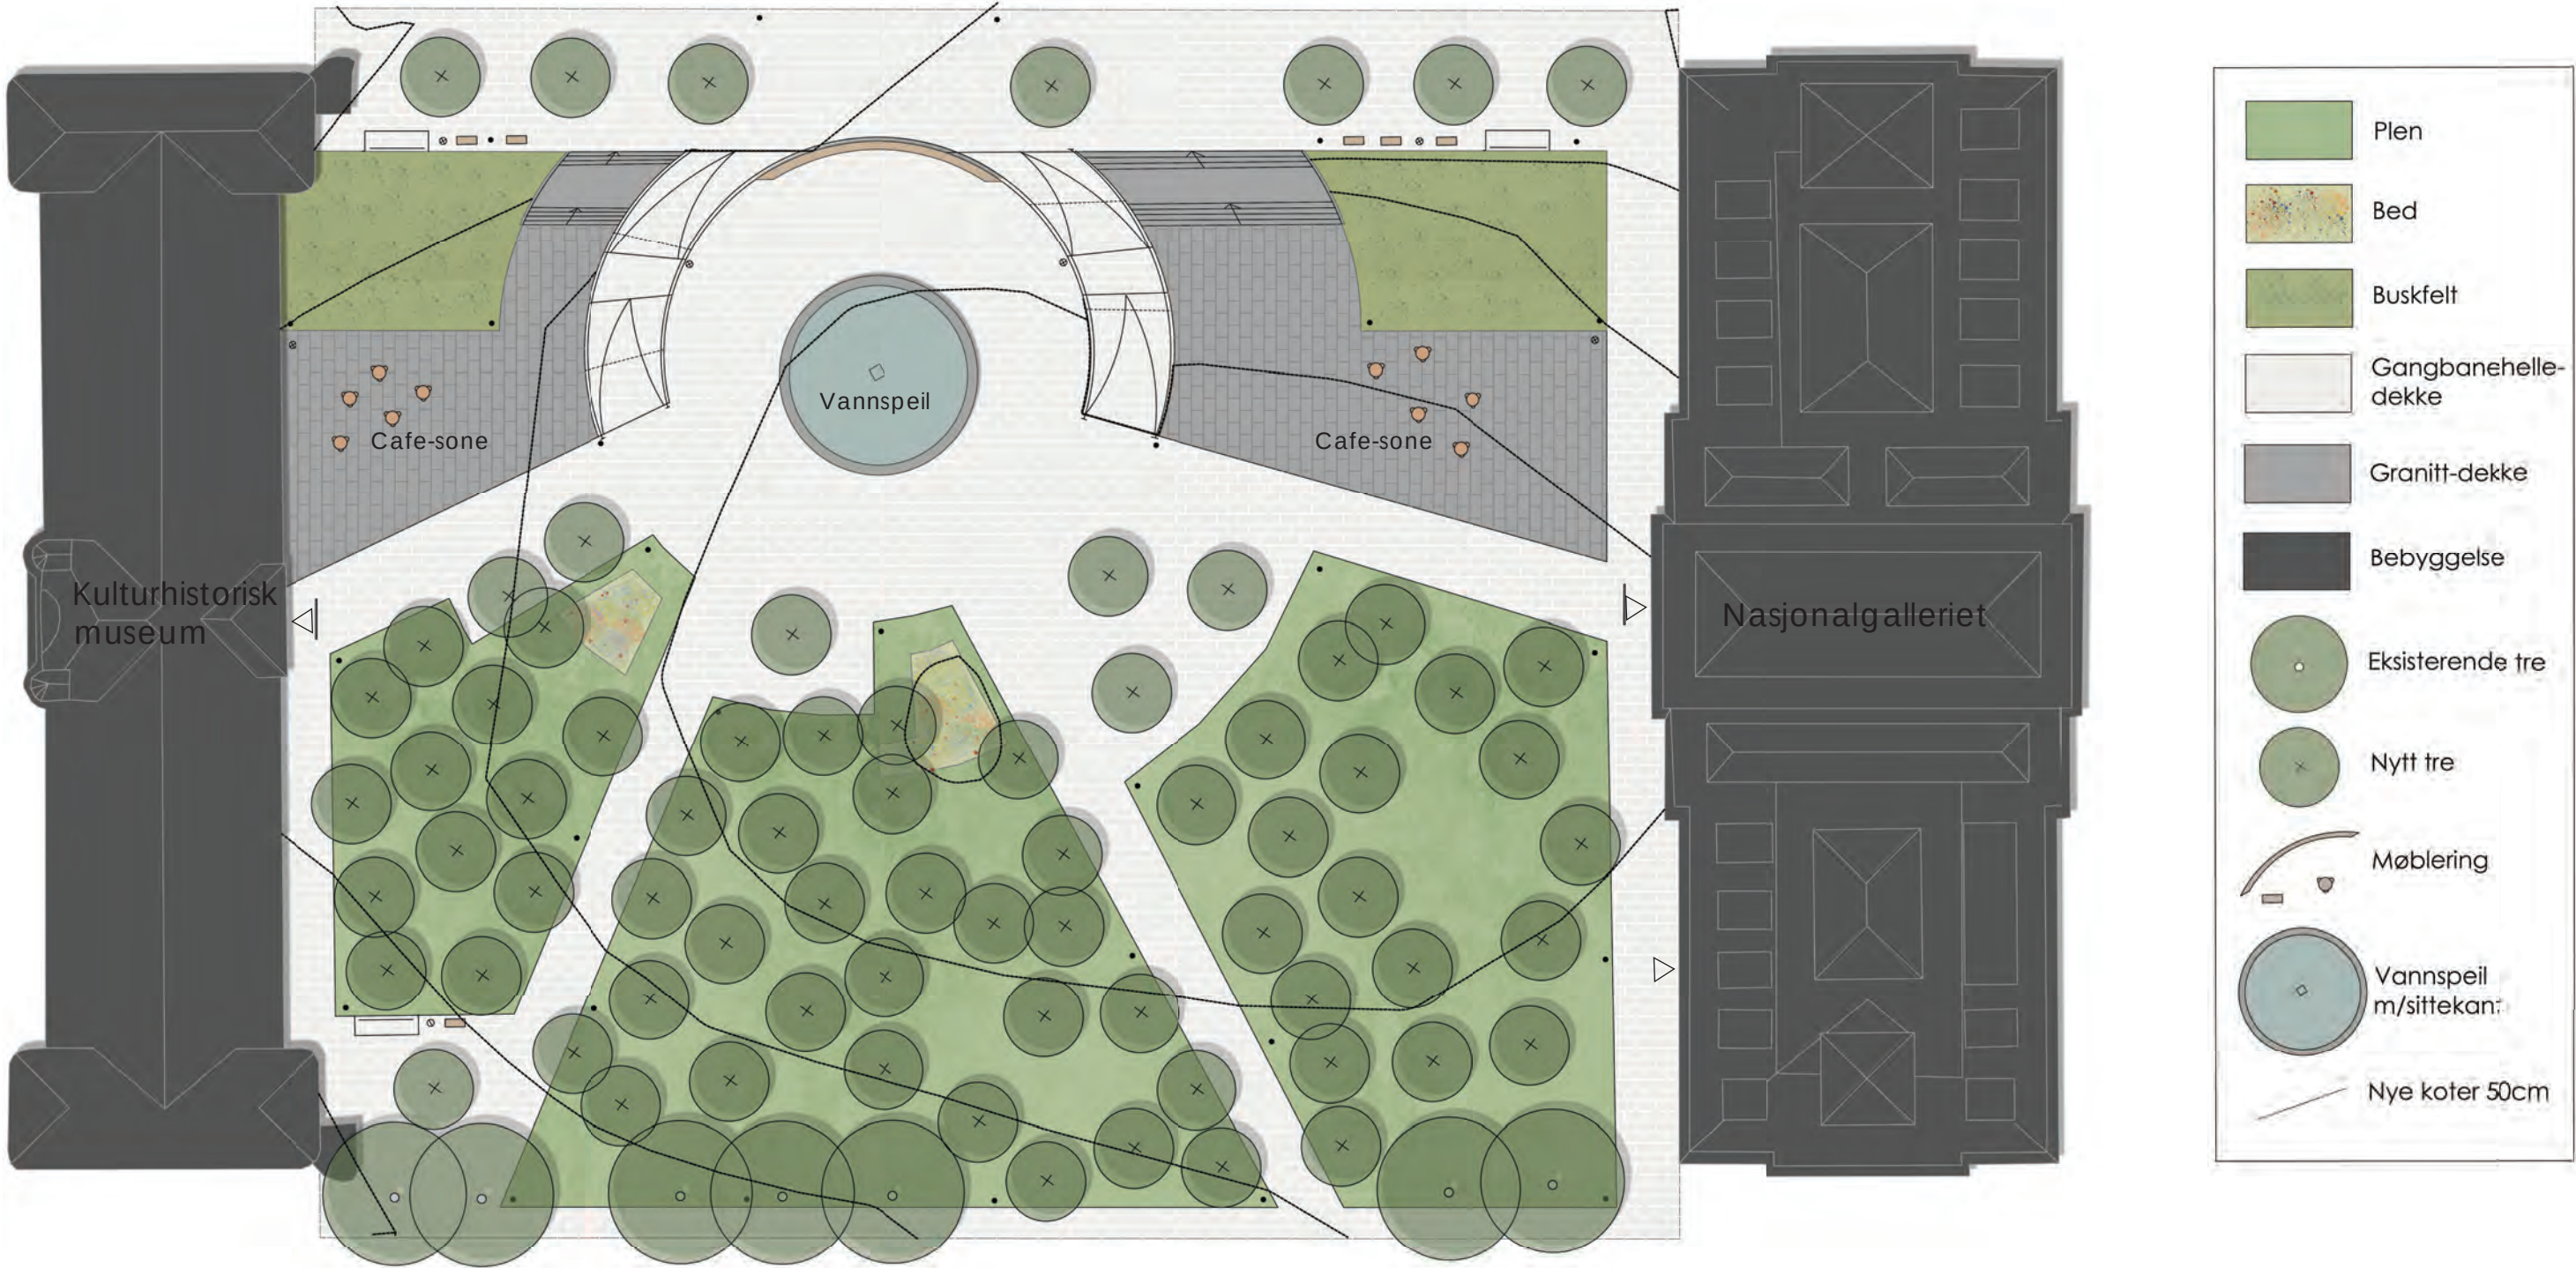

“Lysning” i grøntområde



Utsikten fra Domus Juridica




Vannspeil opplyst på nattetider



Benk nedenunder platå

Illustrasjonsplan - Tullinløkka		
Marie Daaland		LAA215
Målestokk: 1:250 i A1		

TEKNISK PLAN

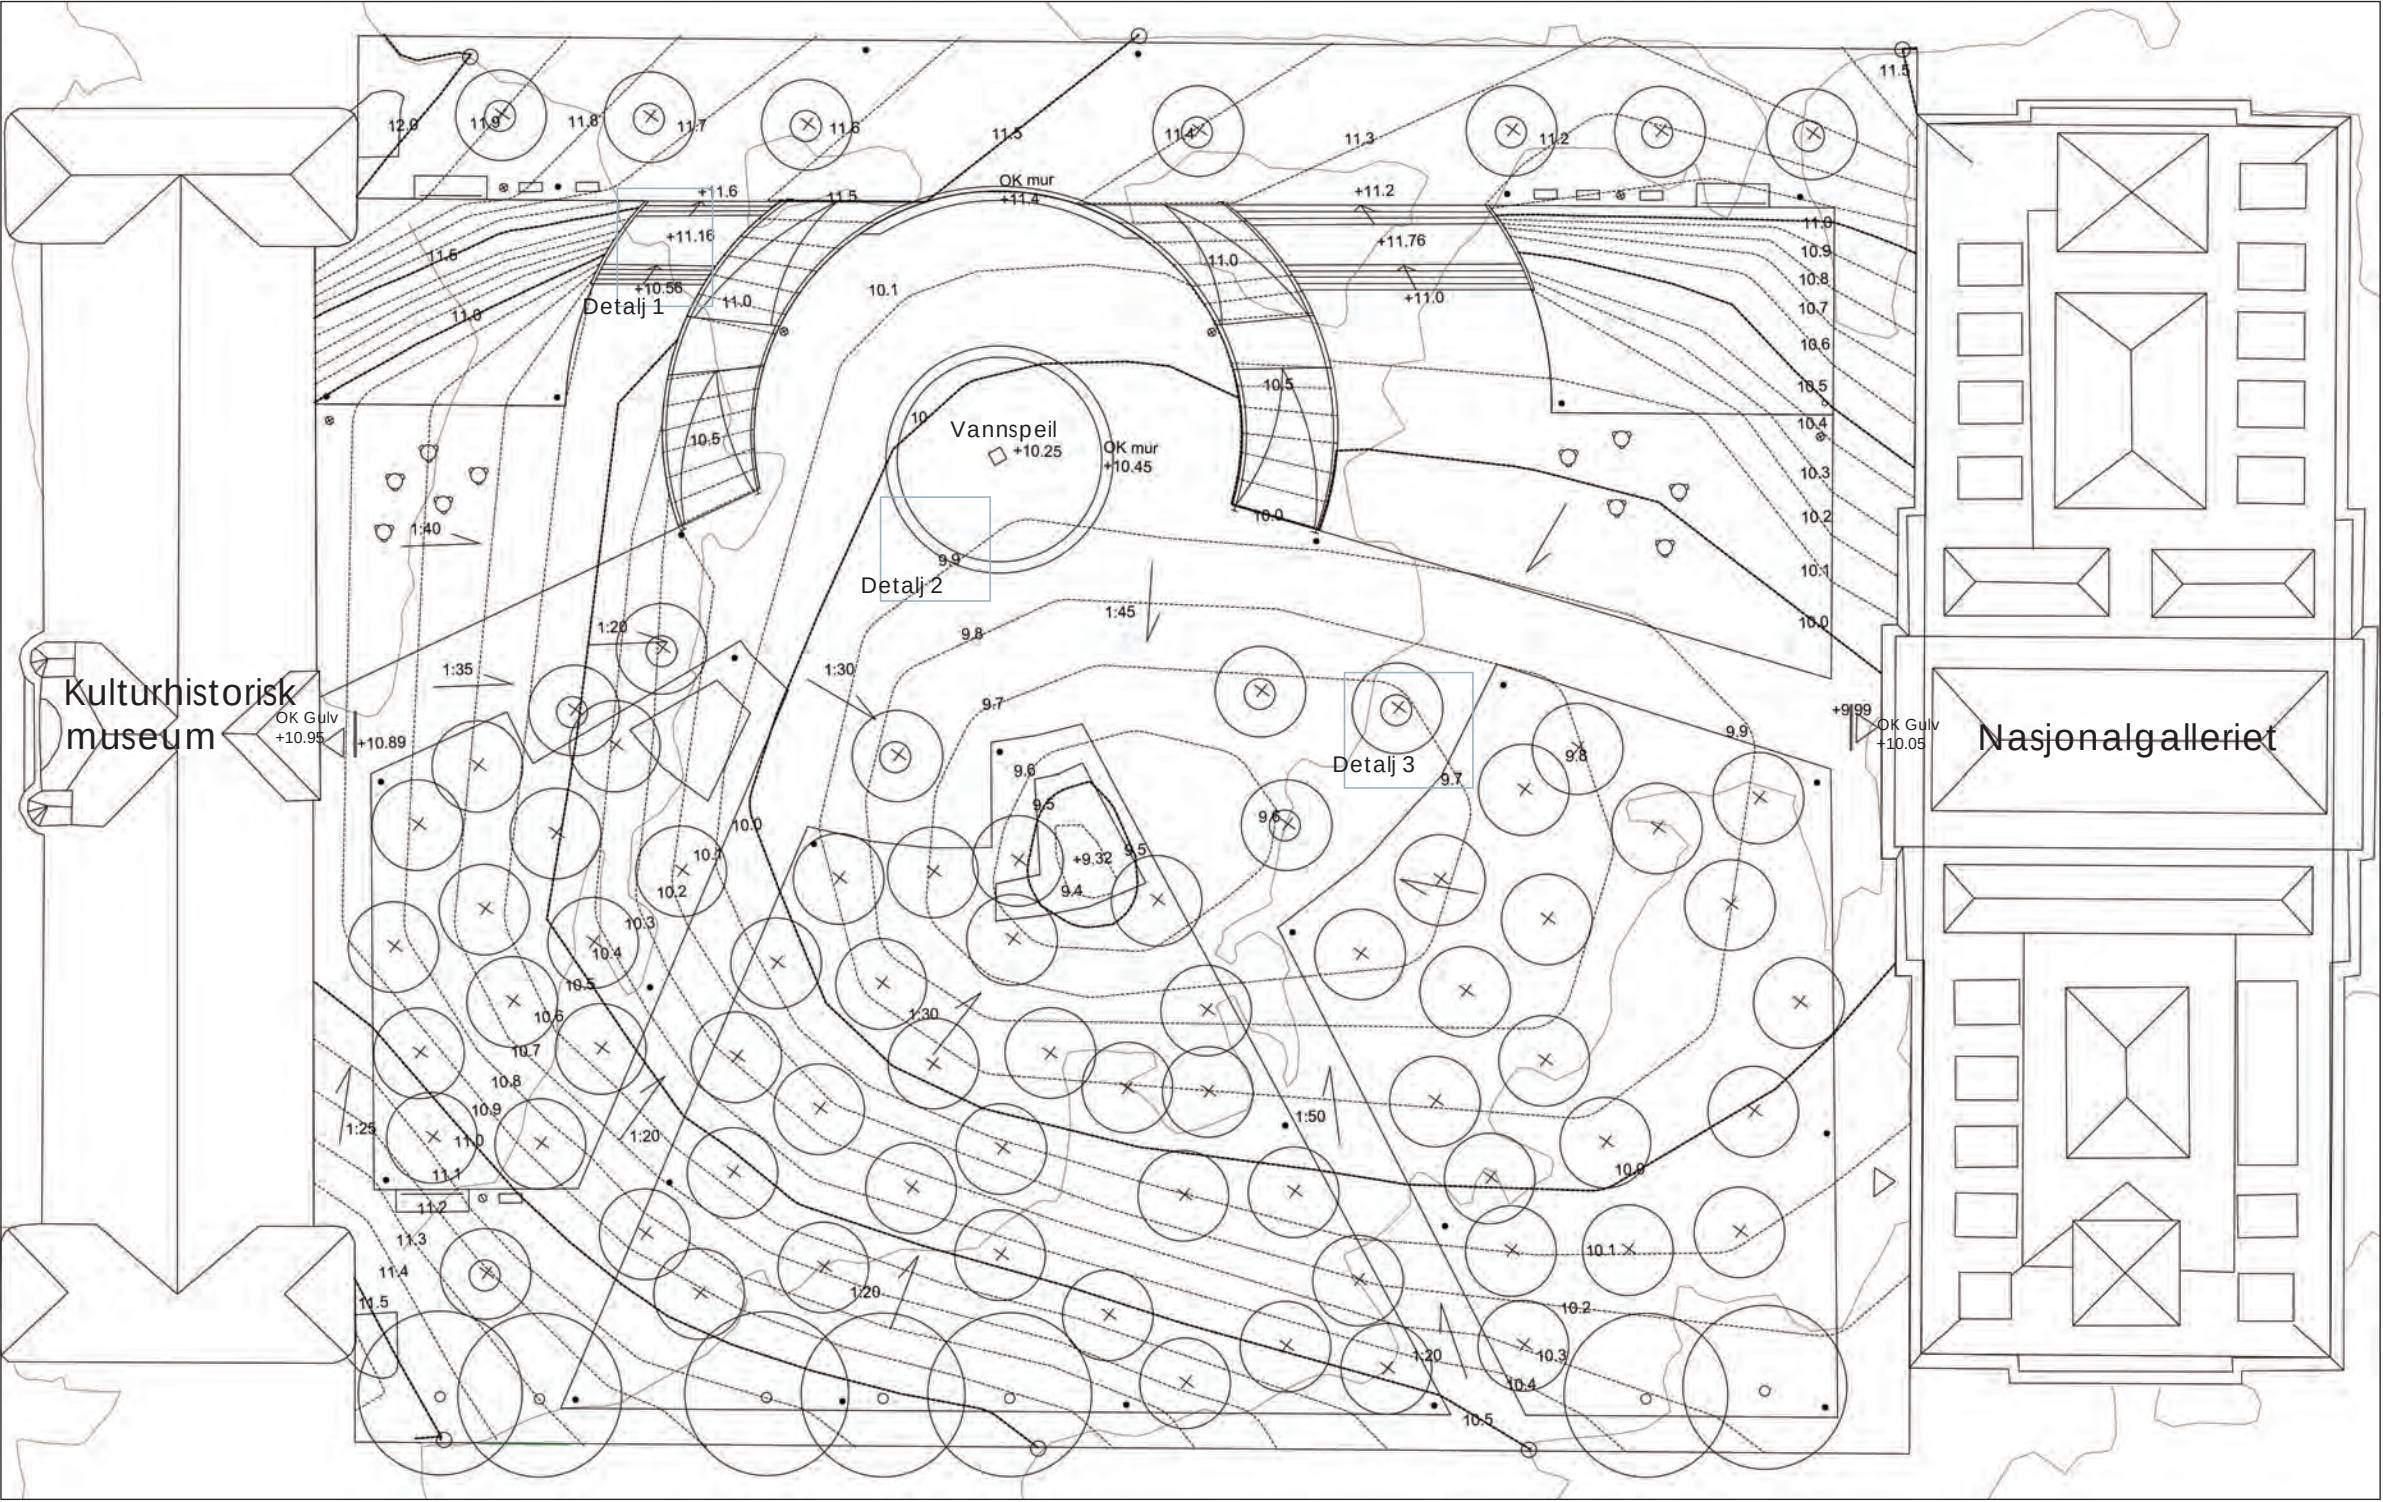

Salix alba
(hvitpil)

Salix x sepulcralis
(sørgepil)

Betula pendula
'Dalecarlica' (Ornäsbjørk)

Tilia platyphyllos
(storlind)

Acer platanoides
(spisslønn)

Pseudosasa japonica
(japansk pilbambus)

Echinops bannaticus
(gråkuletistel)

Athyrium filix-femina
(skogburkne)

Hemerocallis citrina
(gul daglilje)


Vegetasjon

Ved å kombinere trær med lett og luftig bladverk, sammen med trær med en mer kompakt og tett form, vil det naturlig skapes både lukkede rom og åpne lysninger i grøntområdene i byrommet. Trærne vil også tydelig ramme inn og stå i kontrast til de lyse, harde flatene på Tullinløkka.

Vegetasjonen vil på denne måten, i kombinasjon med «det grå», forsterke konseptet for plassen og skape et lysglimt i sentrumskjernen.


Teknisk plan - Tullinløkka		
Marie Daaland	LAA215	
Målestokk: 1:250 i A1		

GRANITTPLATER OG TRAPP 1:20/A1, DETALJ 1

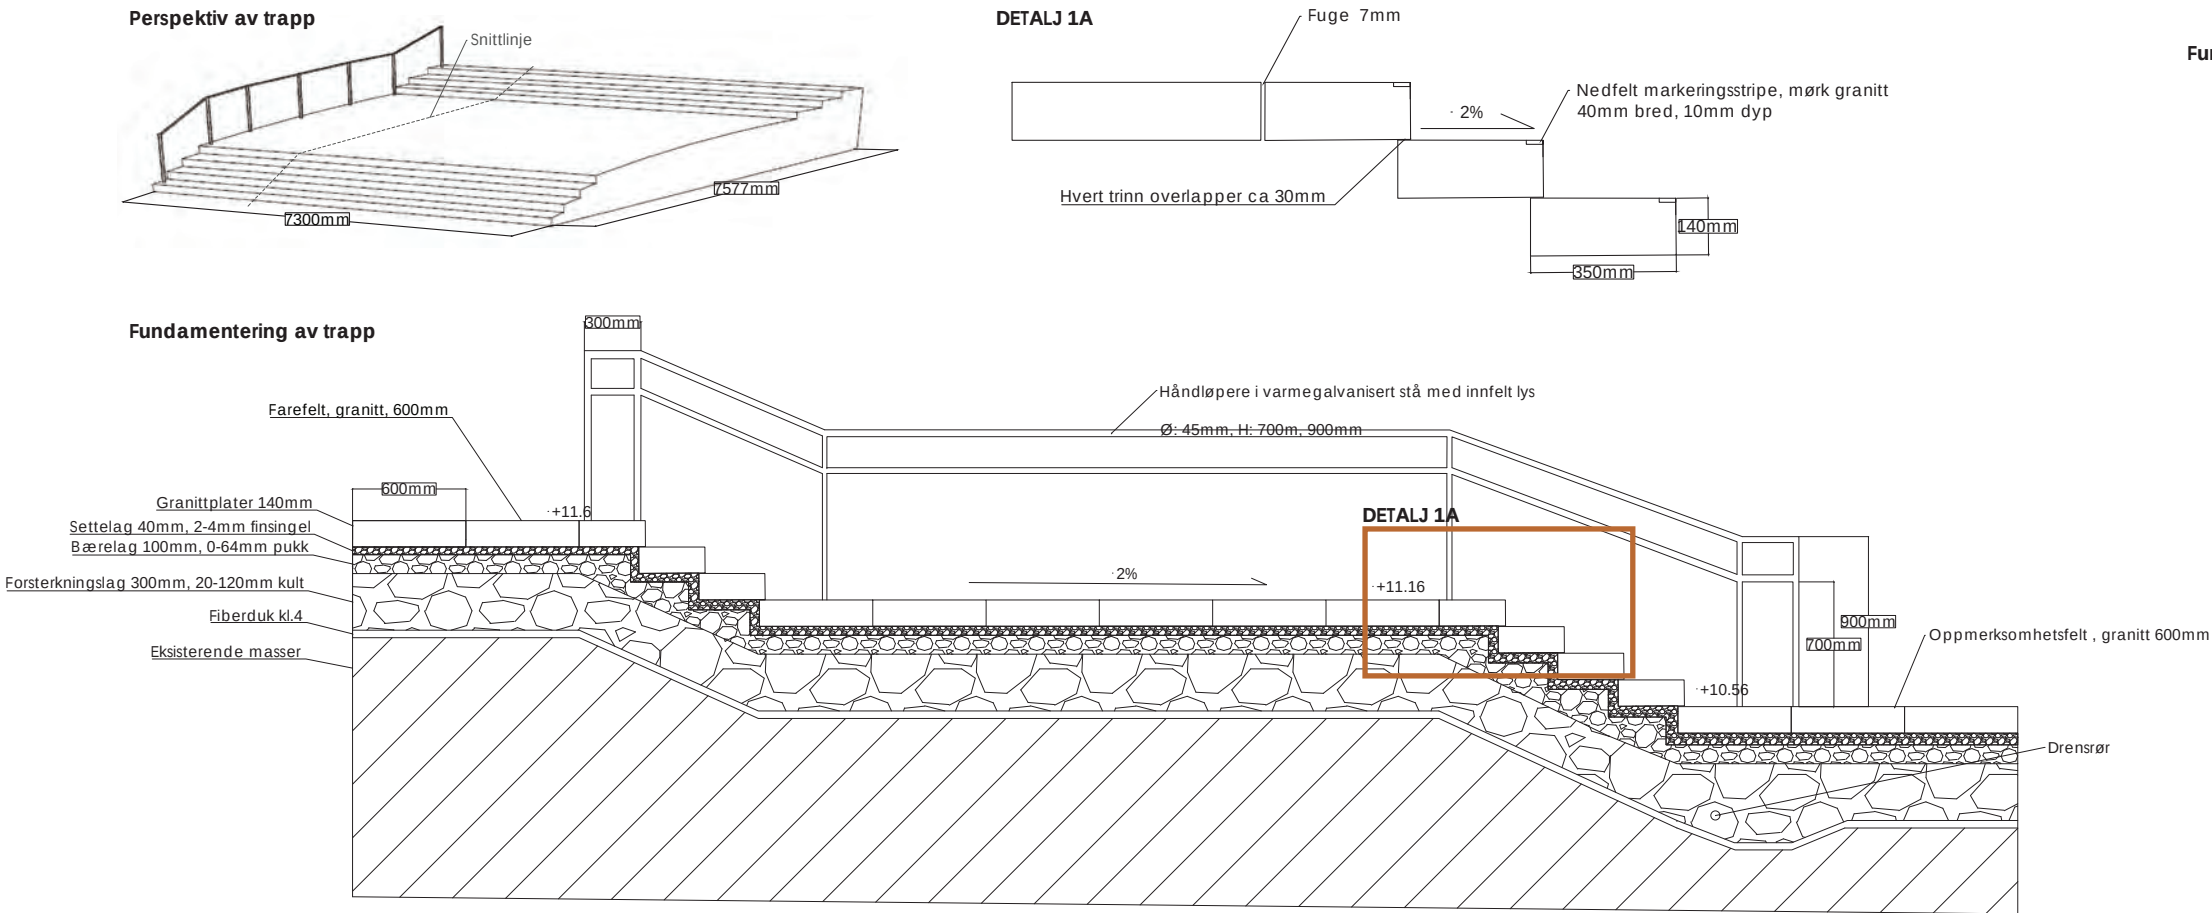


VANNSPEIL OG SITTEKANT 1:10/A1, DETALJ 2

Fundamentering av vannspeil med sitteKANT

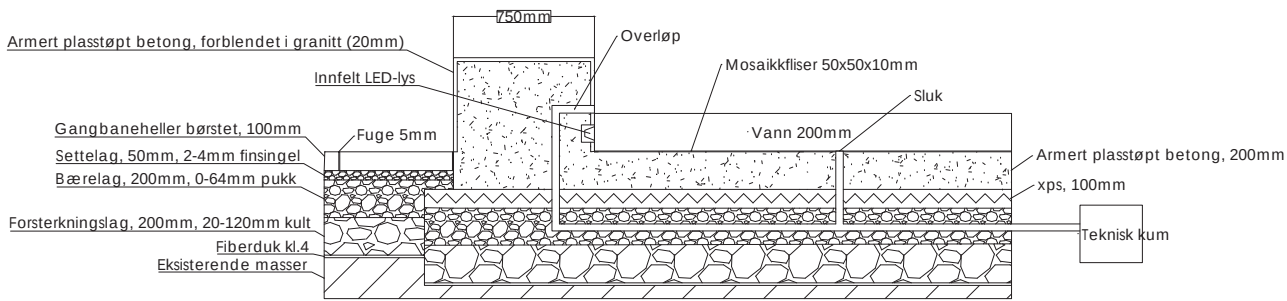


Perspektivskisse av vannspeil med sittekant

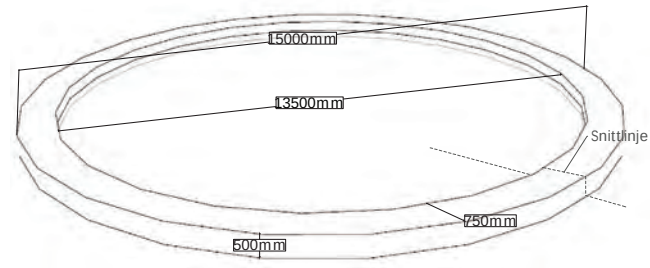


GANGBANEHELLER MOT STÅLKANT OG TRE I BELEGG 1:20/A1, DETALJ 3

Fundamentering av tre i belegg

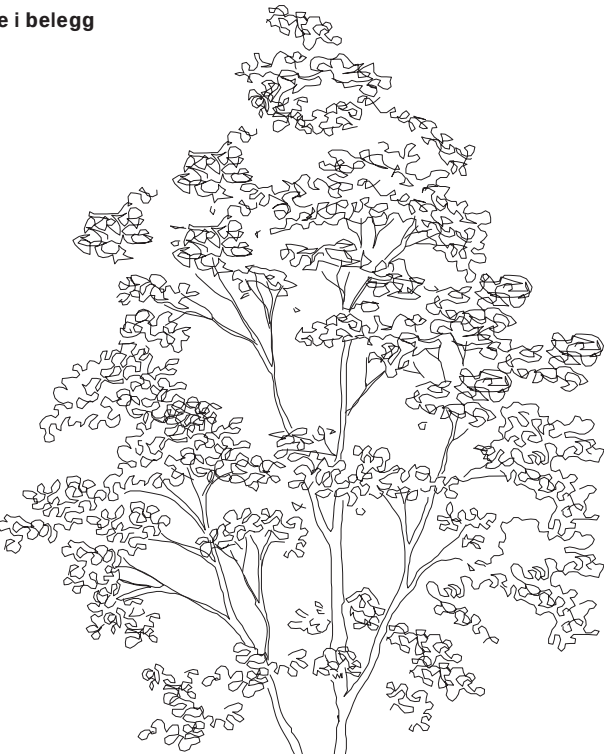


Gangbaneheller mot stålkant

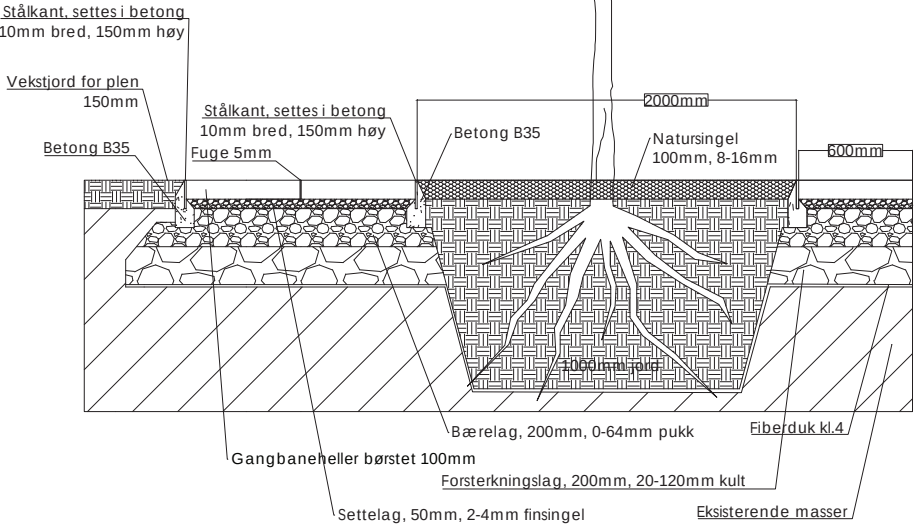

Materialer og belysning

Hoveddekket på plassen er ASAK gangbaneheller i lys grå farge som vil styrke den ønskede «lysglimt»-effekten og stå i tydelige kontrast til bebyggelsen i vest, øst og nord. I cafésonene legges mørkegrå larvikitt-plater som vil vise til en roligere stemning i disse områdene. I vannspeilet legges hvite mosaikkfliser med innebygd belysning som gjør at plassen på kveldstid vil lyse ytterligere opp. Lysmaster vil bidra til at selv de tetteste grøntarealene med trær føles trygge på kveldstid, og håndløperne med innfelt lys ved trapp og rampe vil tilgjengeliggjøre “Lysglimtet Tullinløkka” til alle døgnets tider.


Gangbaneheller, børstet, lys grå, 300x300x100mm, 600x600x100mm og 300x600x100mm

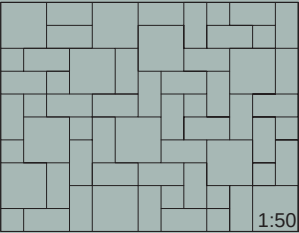

1:50




Granittplater, larvikitt, mørk grå, 300x600x140mm

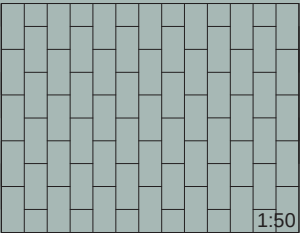


1:50



Mosaikkfliser luminous, hvit med led-belysning, 50x50x10mm

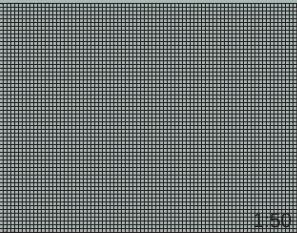

1:50

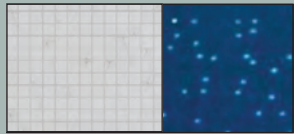

Konstruksjoner

Detalj 1: De to trappene ligger nord i planen, og er bygget av granittplater. På grunn av trappenes buede form vil platene spesialbestilles.

Detalj 2: Vannspeilet strekker seg totalt 15m over plassen. Sittekanten er i plasstøpt betong, forblendet i granitt. Innfelt led-lys vil lyse opp vannet på kveldstid og bidra til oppladning av de lysende mosaikkflisene.

Detalj 3: Treet plantes i belegg med natursingel rundt. Belegget skilles fra vekstjorden til plenen via en stålkant satt i betong.