

TULLINTERRASSENE


Mellom kulturinstitusjonene i kjernen av hovedstaden ligger det terrasserte Tullinløkka. Stig ned for beskyttelse mot byens larm – stig opp for å ta del i storbylivets impulser.

Dagens Tullinløkka er preget av et svært høyt lydnivå og få muligheter til opphold. Den nåværende utformingen er temporær, og parken benyttes hovedsakelig til gjennomfart. Med konseptet «Tripp trapp» ønsker jeg å løse disse utfordringene ved å senke terrenget og etablere en terrasseringsløsning, hvilket vil skjerme plassen mot visuell støy og støy fra trafikken. Langs Kristian Augusts gate og Kristian IVs gate vil det anlegges trerekker slik man ser fra historiske kart, som bidrar til det samme. Det å reetablere de historiske trerekkene vil også skape paralleller til selve ordet «løkke», som fra gammelt av betegner et innhegnet område.



I tillegg til å spille på en konkret form som de fleste er kjent med, legger «Tripp trapp» også opp til ulik bruk – lek, avslapning og møter mellom mennesker. En terrasseringsløsning vil dessuten gi skue og utsyn til plassen nedenfor, som vil kunne brukes som scene, utstillingsområde eller utekino i tråd med institusjonenes ønsker. Målet er at prosjektet vil føre til økt opphold og mer begivenhetsrik gjennomgang for de mange som passerer gjennom Tullinløkka hver dag.


TRIPP TRAPP

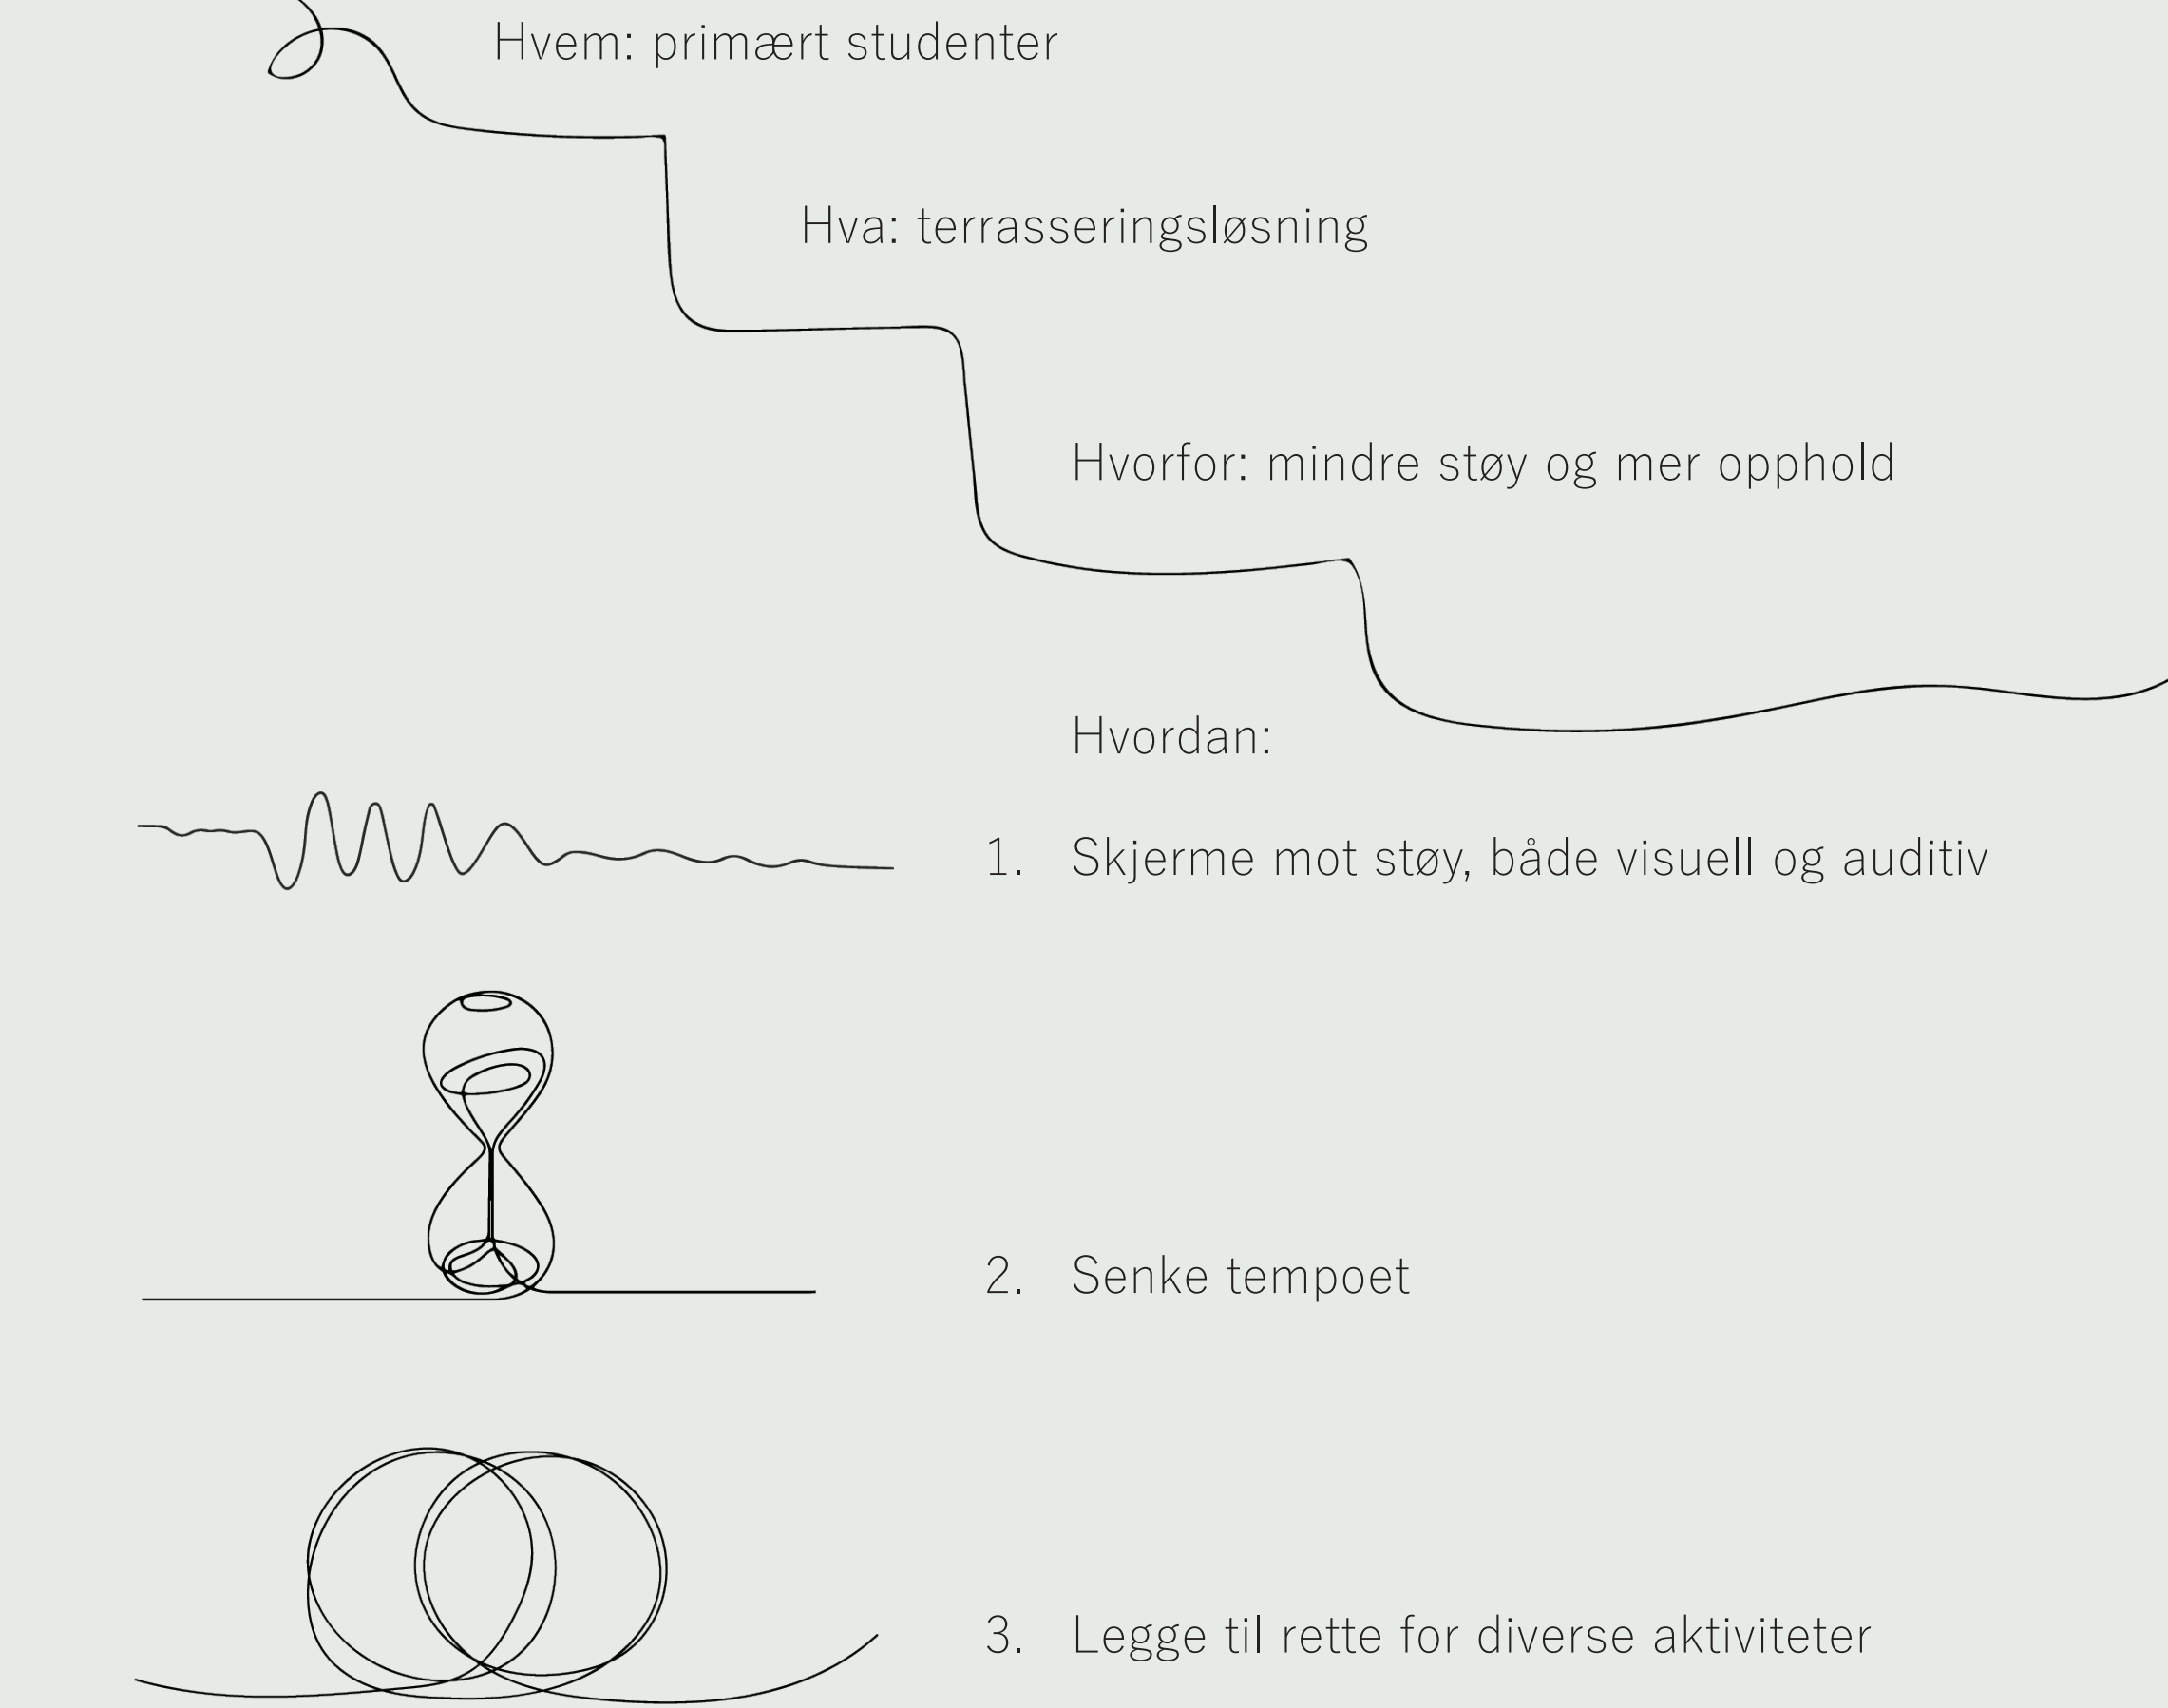

FRA TULLINLØKKA TIL TULLINTERRASSENE




SONEINNDELING

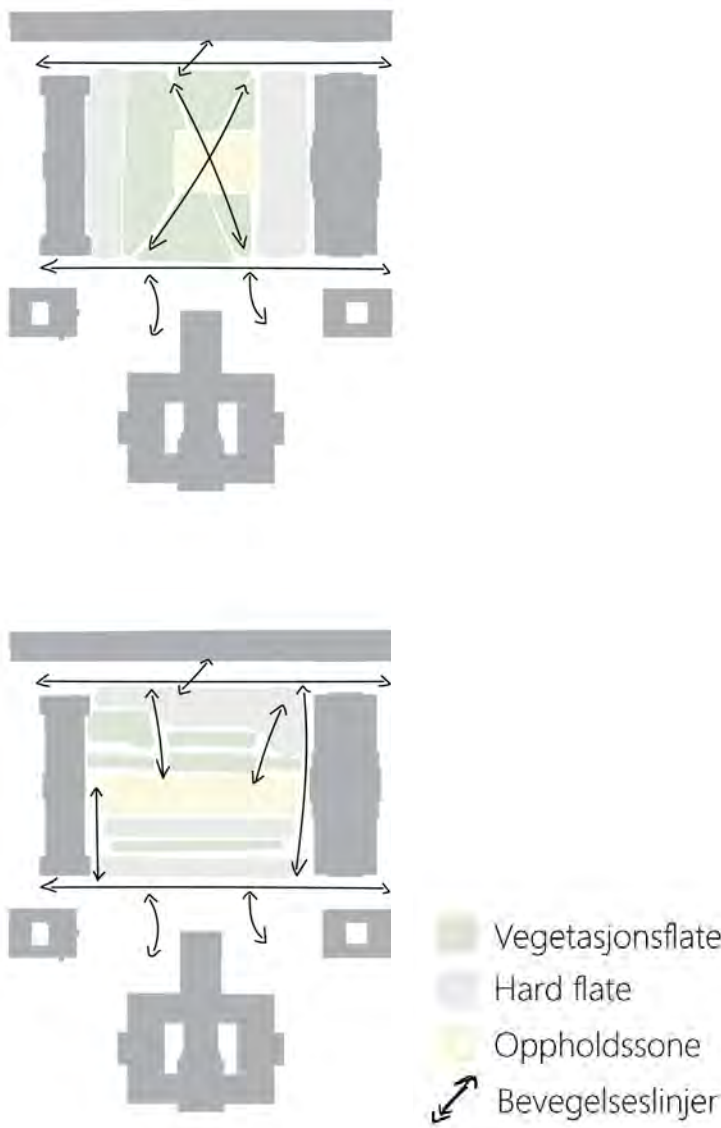


Til tross for flere store, åpne vegetasjonsflater samles i dag de fleste av dem som oppholder seg på Tullinløkka, i midten i en felles oppholdssone. Dette vil forbli et viktig samlingspunkt på Tullinterrassene, samtidig som det nå også legges til rette for opphold på større deler av plassen.

PLASSERING AV TRÆR

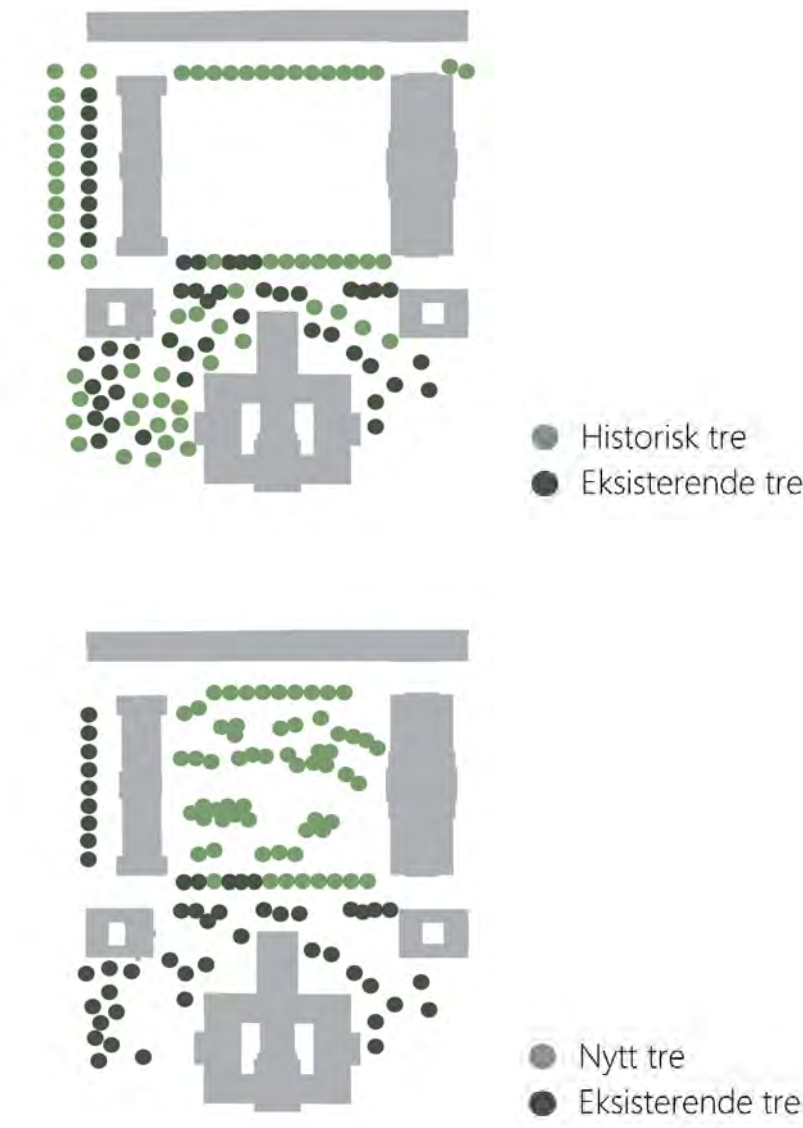


Tullinløkka har en gang i tiden vært rammet inn av trerekker langs både Kristian Augusts gate og Kristian IVs gate. For å skjerme mot visuell og auditiv støy skal disse reetableres. Mellom trerekkene plantes og omplantes det trær i et mer vilkårlig mønster.

VANNAVRENNING

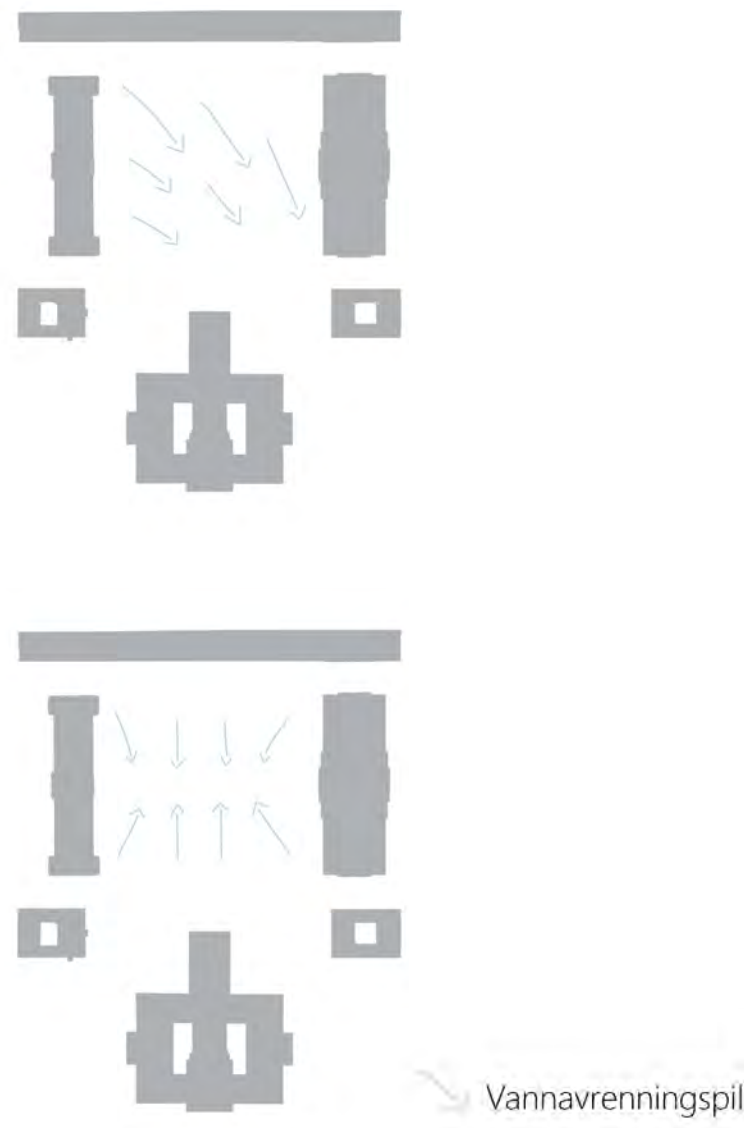

I dag renner overflatevannet på Tullinløkka over plassen fra Kristian Augusts gate mot Kristian IVs gate. På Tullinterrassene er terrenget derimot senket mot midten. I dette laveste punktet anlegges det en vannrenne som fanger opp overflatevann.

SOLFORHOLD

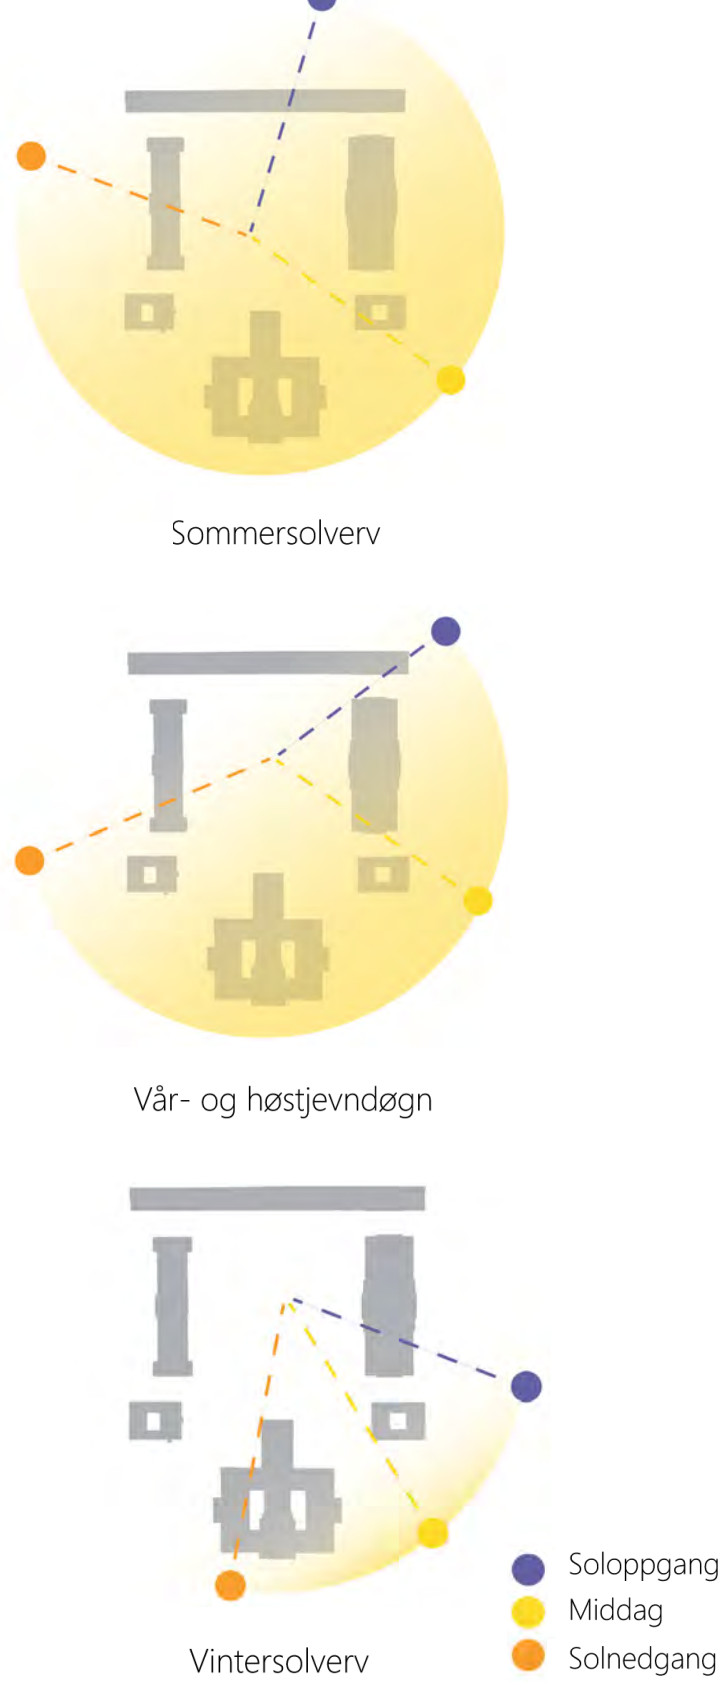

ILLUSTRASJONSPLAN

TEGNFORKLARING

- Eksisterende tre
- Nytt tre
- Omplantet tre
- Granittdekke
- Belegningsstriper av basalt
- Sykelstativ
- Utemøbler
- Benk

Tullinløkka		LAA215
Illustrasjonsplan		
Ylva Victoria Solberg Martin		
	29.04.22	
	1:250/A1	



MATERIAL - OG PLANTEPALETT


Dekket på Tullinterrassene vil i hovedsak bestå av lyse granittplater og smågatestein av basalt. Innimellom brytes det harde dekket opp av store, grønne gressflater, som er isådd tidlig- og sentblomstrende løk. Trærne som står i belegg, danderes med teppedannende stauder rundt stammen. De eksisterende trærne på plassen omplantes.



Lys granitt



Basalt

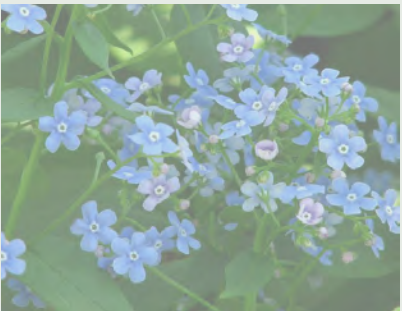

Forglemmegeisøster



Snøklukke



Myske



Vårkrokus



Bispelue



Høstkrokus



Sargentkirsebær



Lind



Hestekastanje

TEKNISK PLAN

TEGNFORKLARING

- 10.50

Eksisterende tre

Nytt tre

Omplantet tre

Kotehøyde

Avfallsbeholder

Benk

Vannrenne

Fallpil

Ny kote - 50 cm

Ny kote - 10 cm

Eksisterende kote

Trappepil

Inngangspil


Lyspullert

Sykkelstativ

Sluk
- | | | |
|------------------------------|----------|--------|
| Tullinløkka | | LAA215 |
| Teknisk plan | | |
| Ylva Victoria Solberg Martin | | |
| | 29.04.22 | |
| | 1:250/A1 | |
-
- PLANTELISTE
- | Henvisning | Botanisk navn | Norsk navn | Henvisning | Botanisk navn | Norsk navn | Henvisning | Botanisk navn | Norsk navn |
|------------|----------------------------------|--------------------------|------------|-----------------------------|--------------------|------------|--------------------------|------------|
| Trær | | | Stauder | | | Løk | | |
| A | <i>Cercidiphyllum japonicum</i> | Hjertetre | F | <i>Brunnera macrophylla</i> | Forglemmegeisøster | I | <i>Crocus speciosus</i> | Høstkrokus |
| B | <i>Aesculus hippocastanum</i> | Hestekastanje | G | <i>Epimedium rubrum</i> | Bispelue | J | <i>Crocus vernus</i> | Vårkrokus |
| C | <i>Prunus sargentii</i> 'Kanzan' | Sargentkirsebær 'Kanzan' | H | <i>Galium odoratum</i> | Myske | K | <i>Galanthus nivalis</i> | Snøklokke |
| D | <i>Salix fragilis</i> 'Bullata' | Skjørpil | | | | | | |
| E | <i>Tilia cordata</i> | Lind | | | | | | |
- SIDE 3/LAA215/YLVA VICTORIA SOLBERG MARTIN

DEKKE OG FUNDAMENTERING


Hovedbelegningen på Tullinterrassene består av lyse granittplater med flammet overflate. Platene har faste lengder og legges forbandt. I terrasseringskantene, vannrennen og stripene i hovedbelegget skal det legges smågatestein av basalt. Disse skal settes i knas med unntak av i vannrennen, der de skal settes i betong.

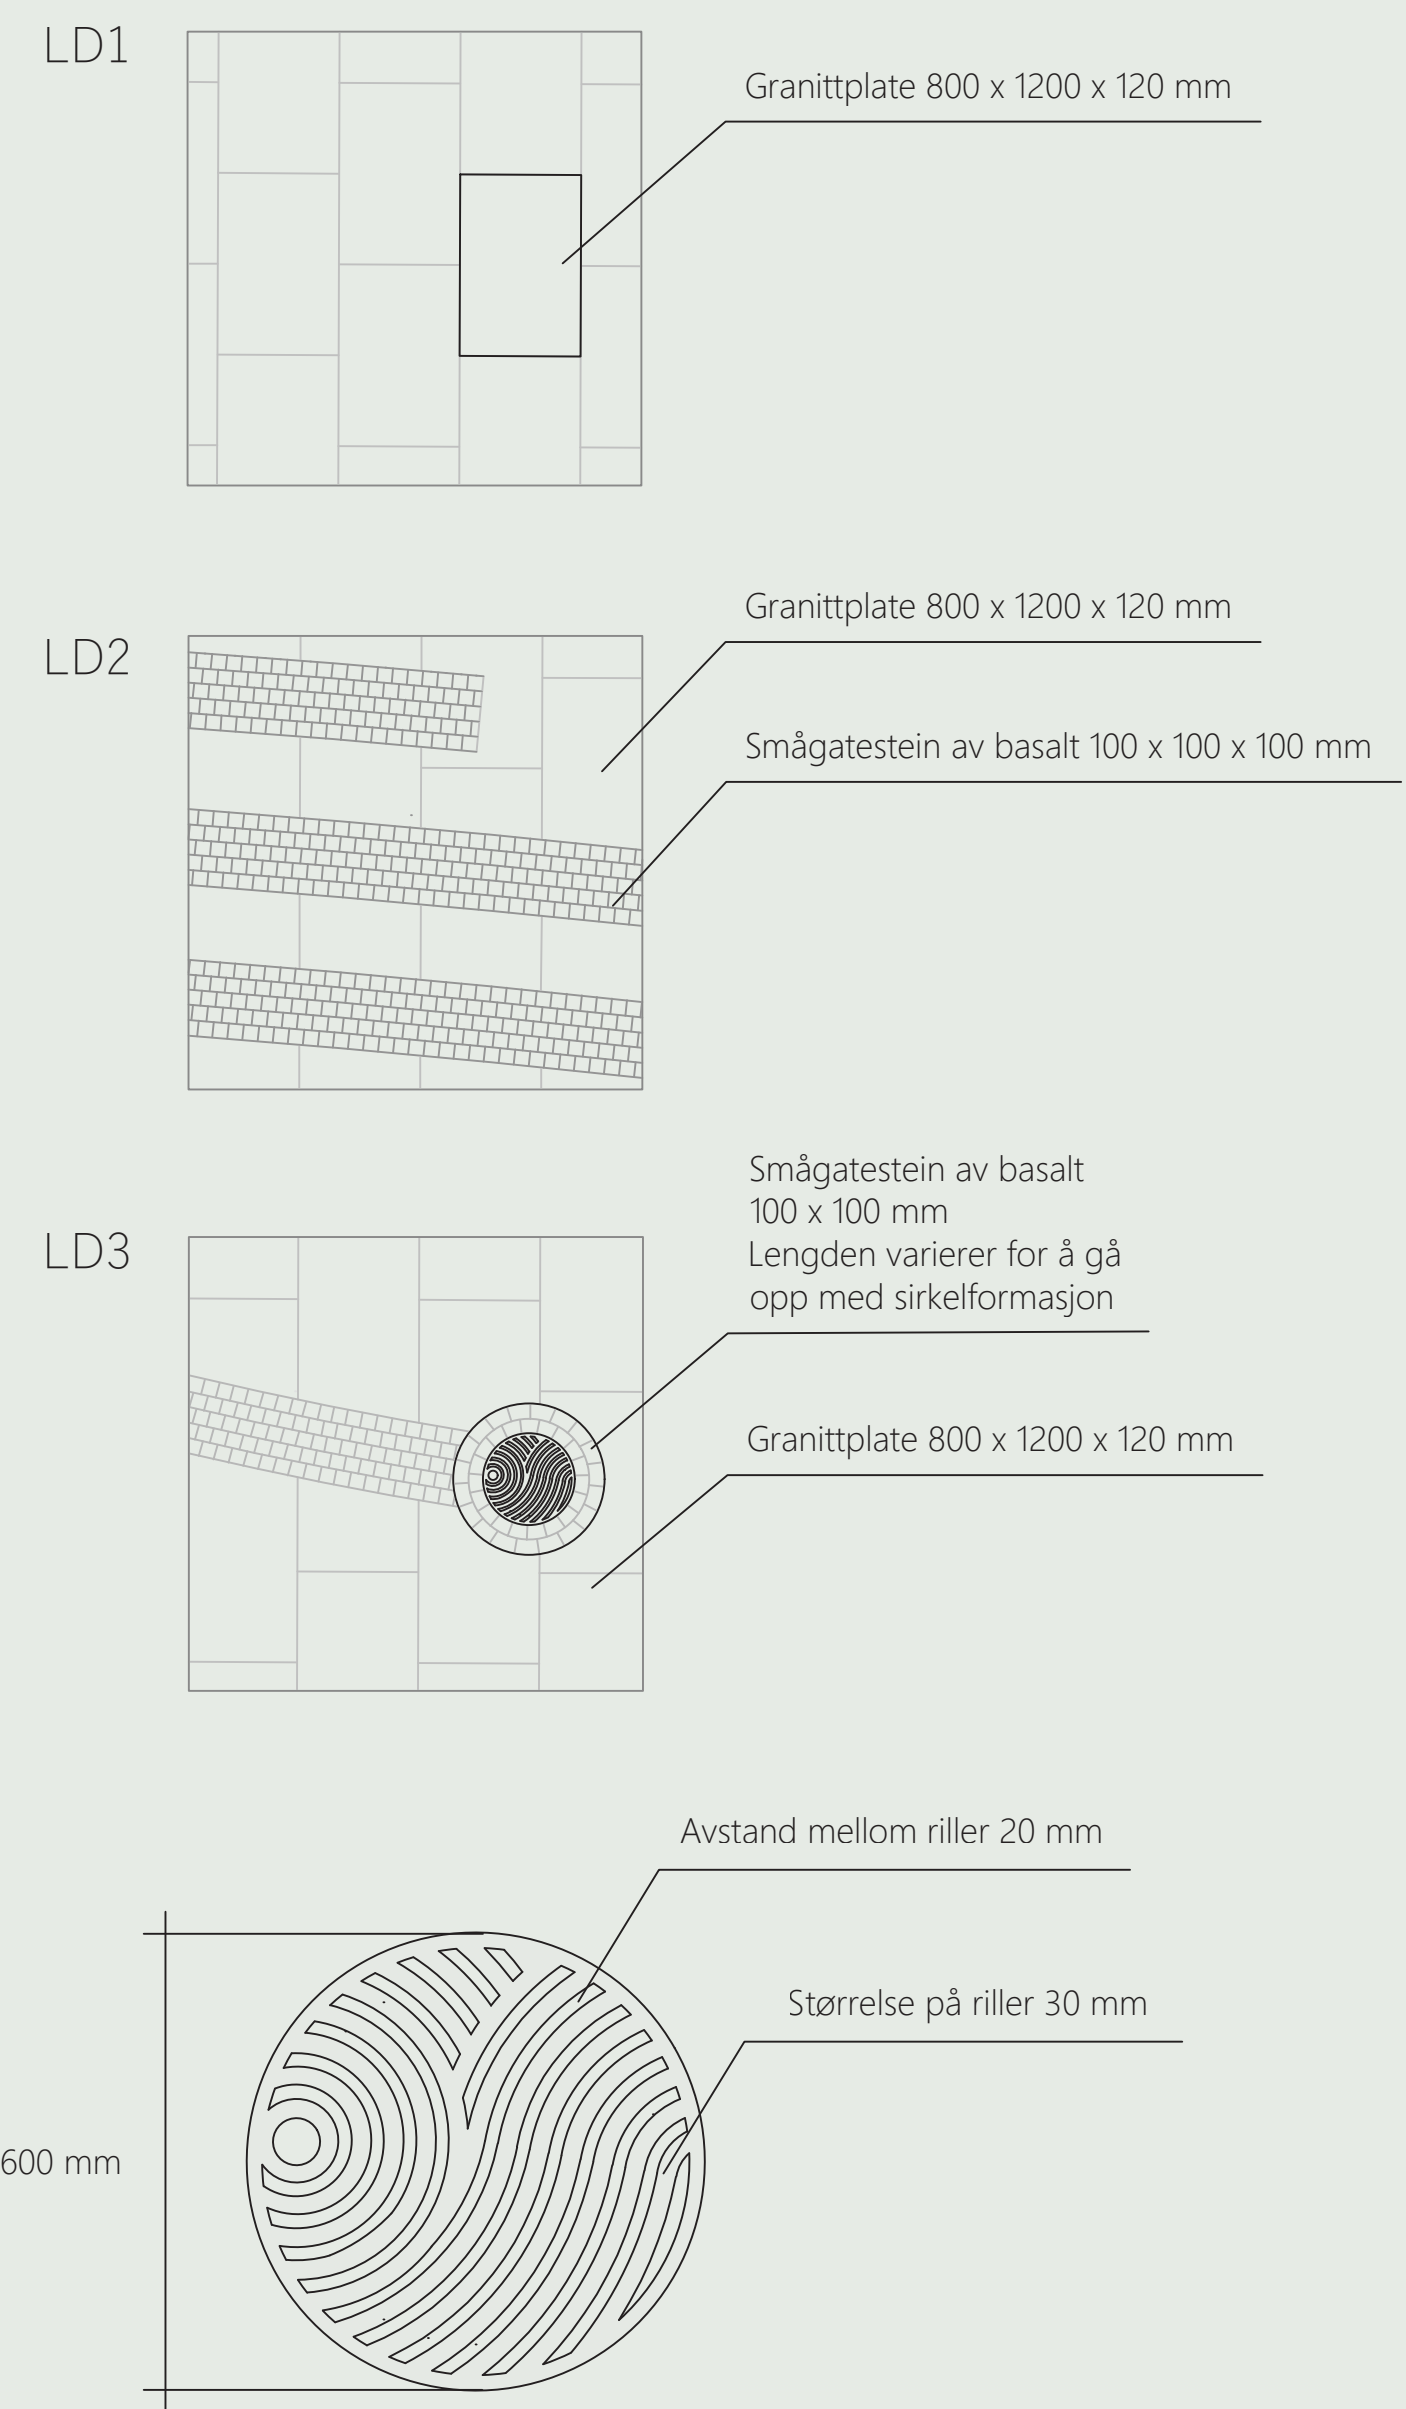


Prinsipptegning av dekke i 1:15 og egendesignet sluk i 1:10

TERRASSERING

I terrasseringsfeltene vil kantene bestå av tre rader med smågatestein og to rader med kantstein. Disse settes i betong for å sikre tilfredsstillende stabilitet.

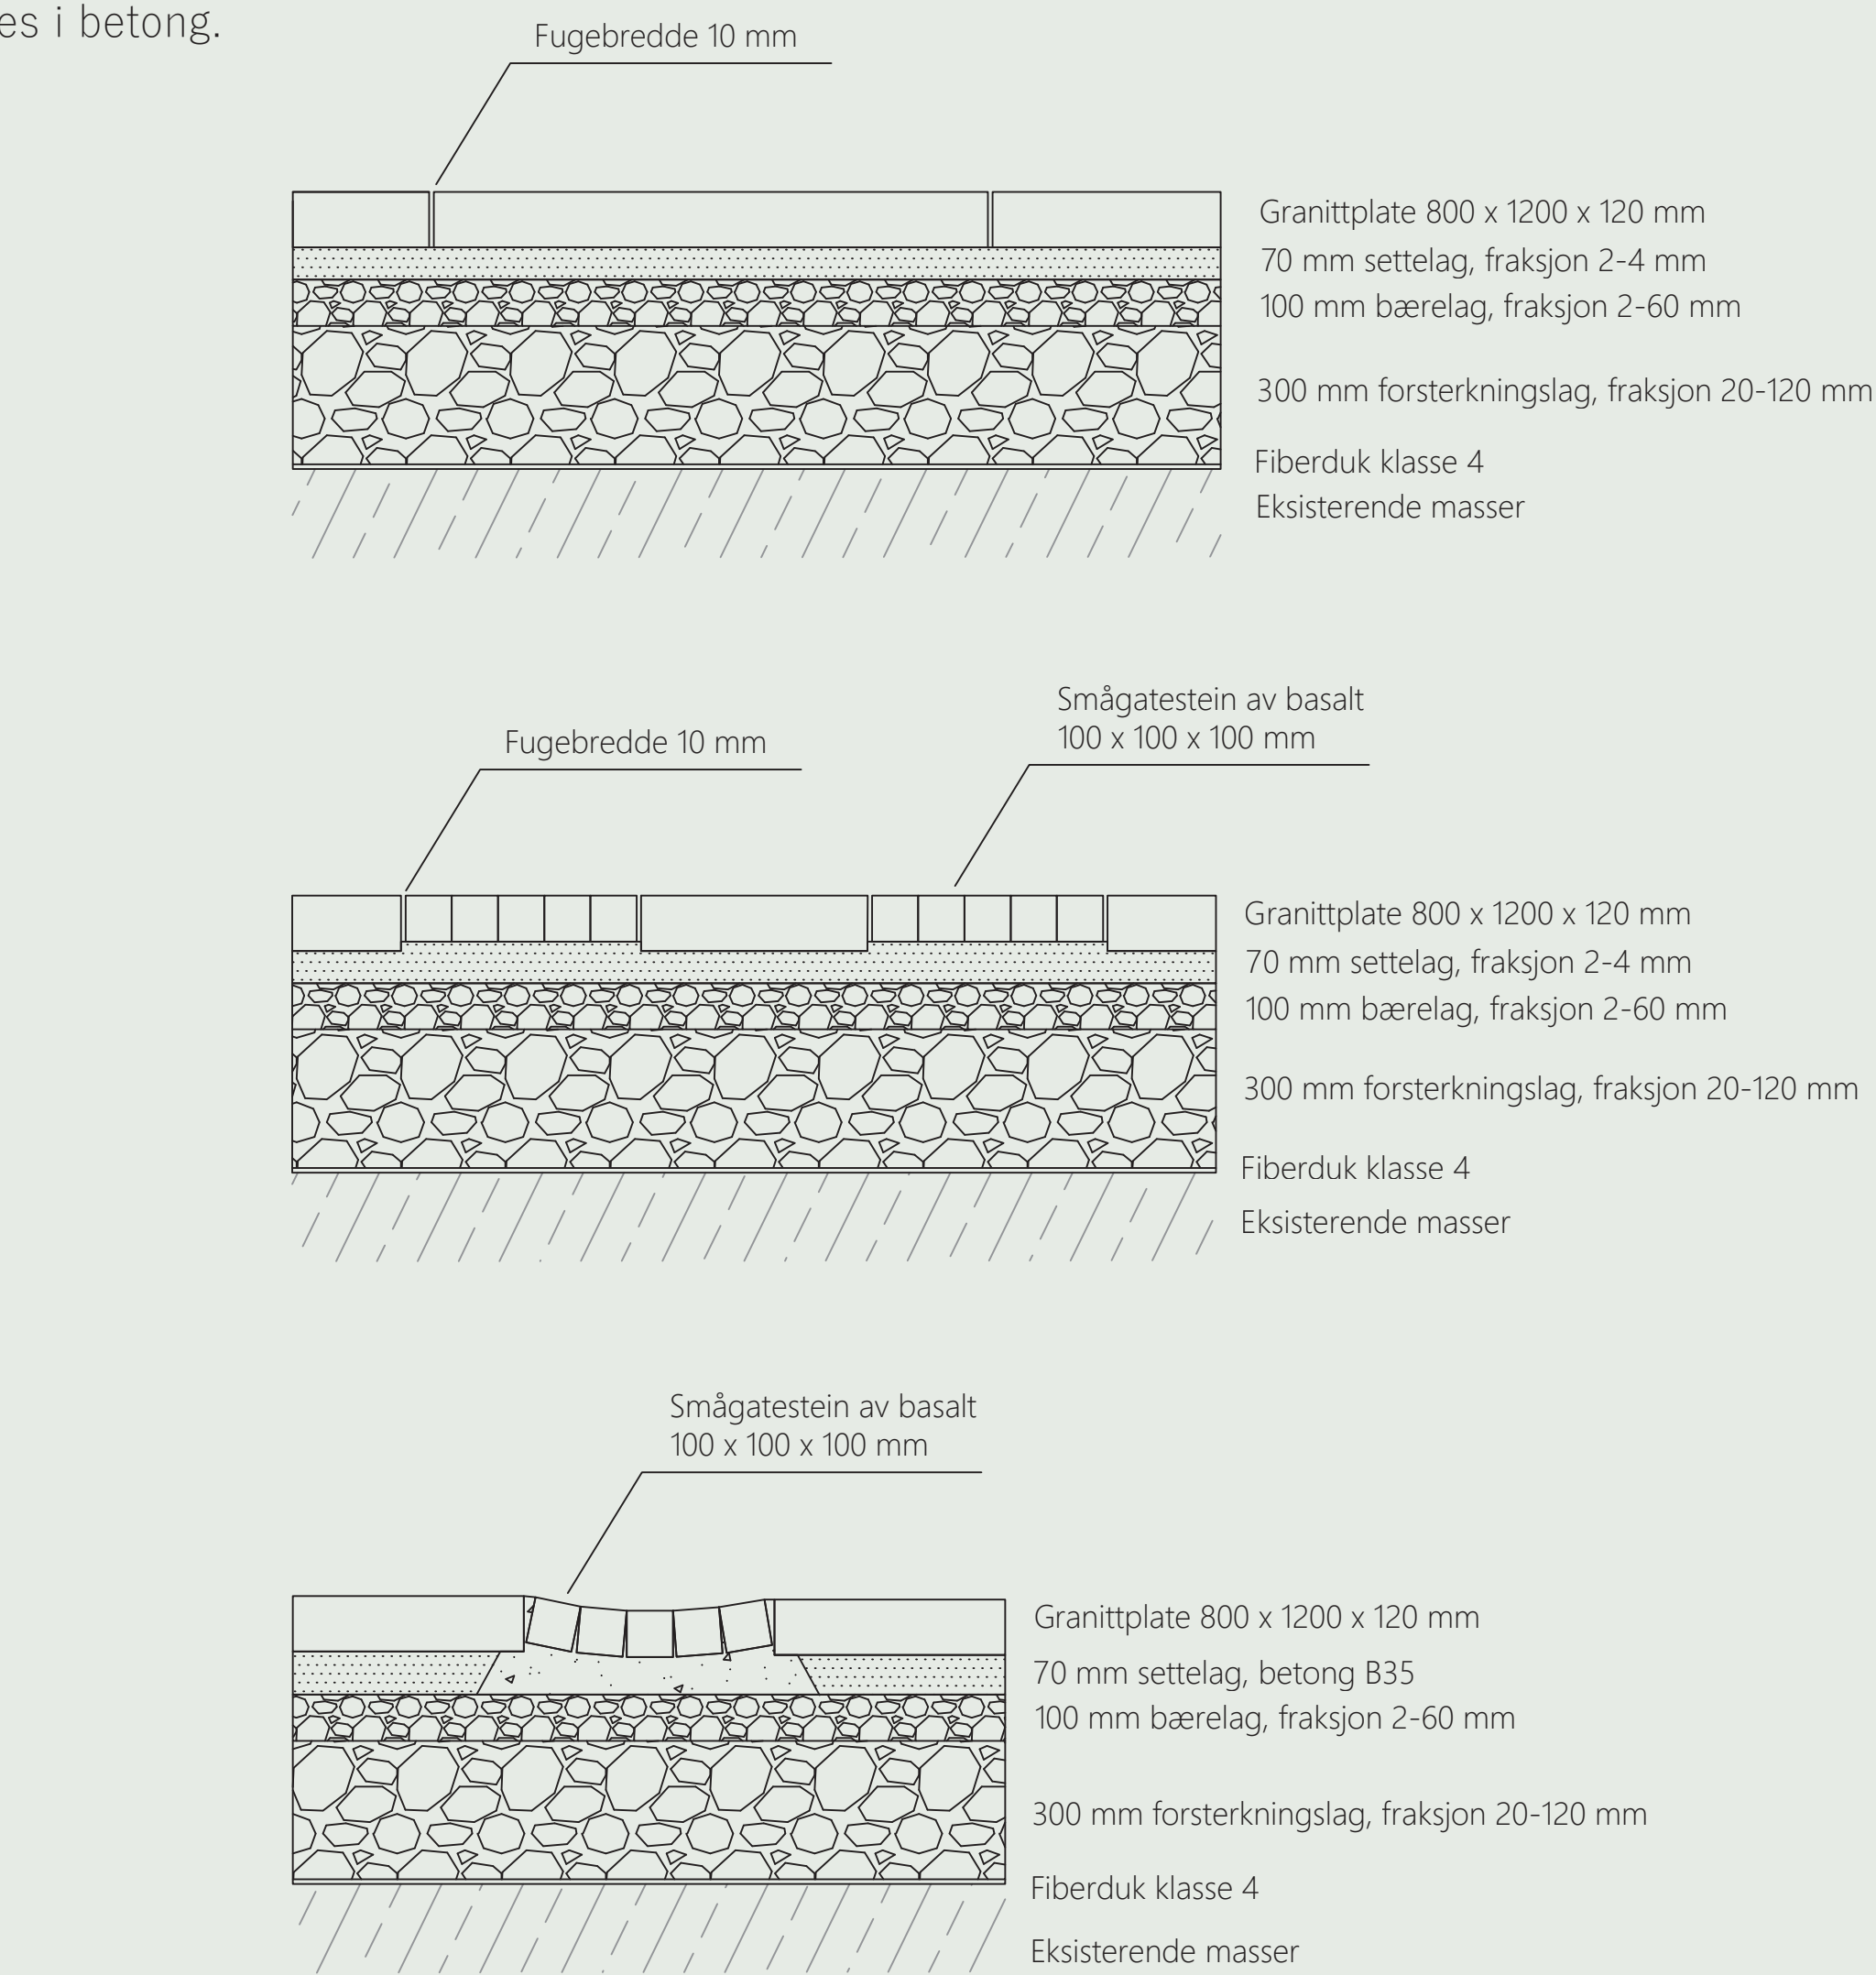


Prinsipptegning av fundamentering i 1:15

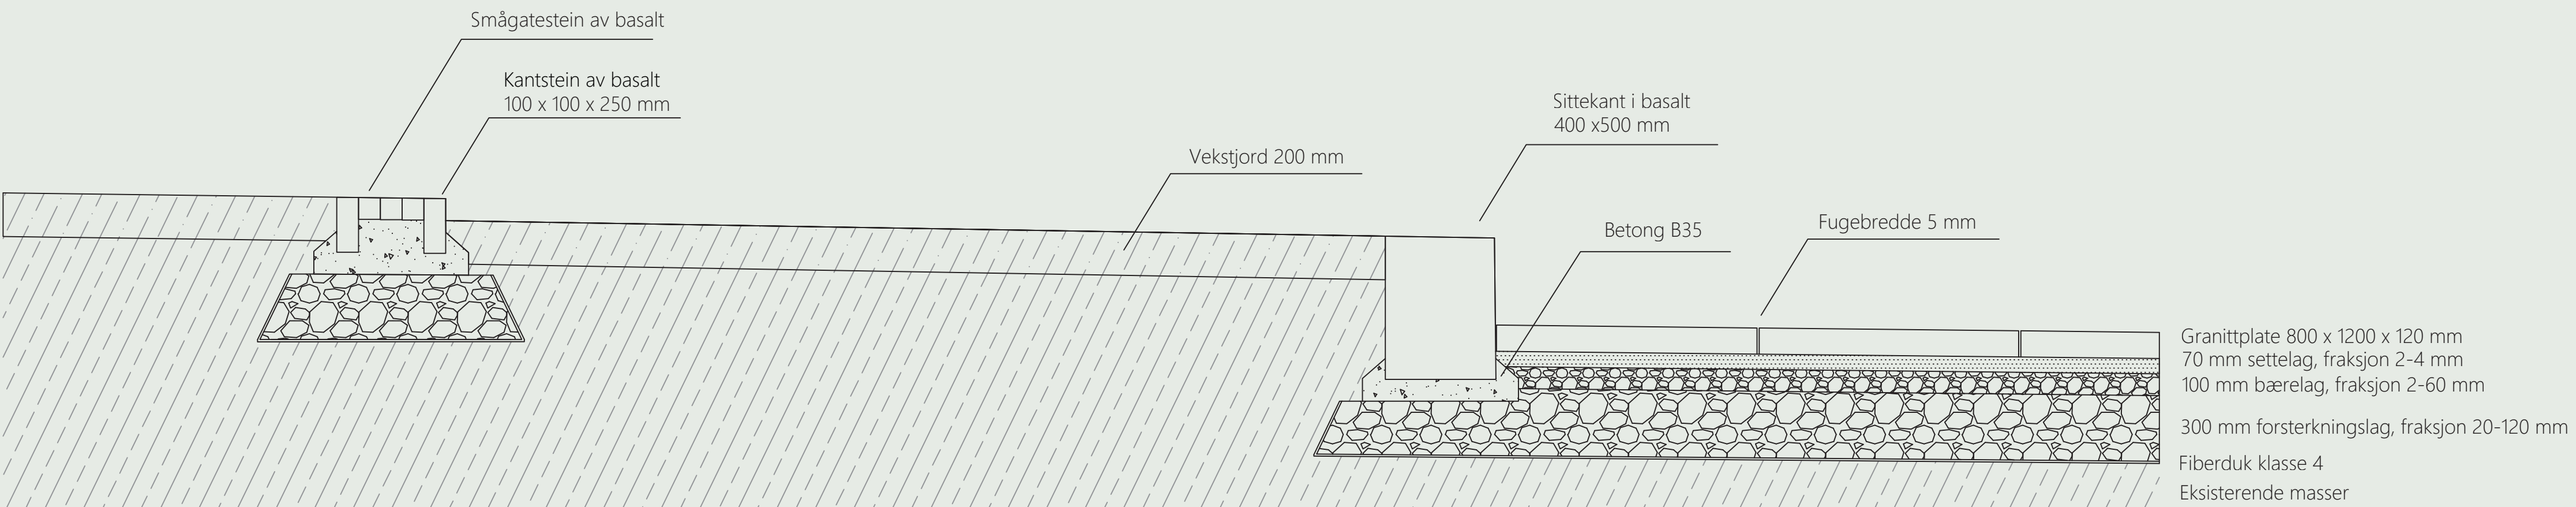

Prinsipptegning av terrassering i 1:20

DETALJER

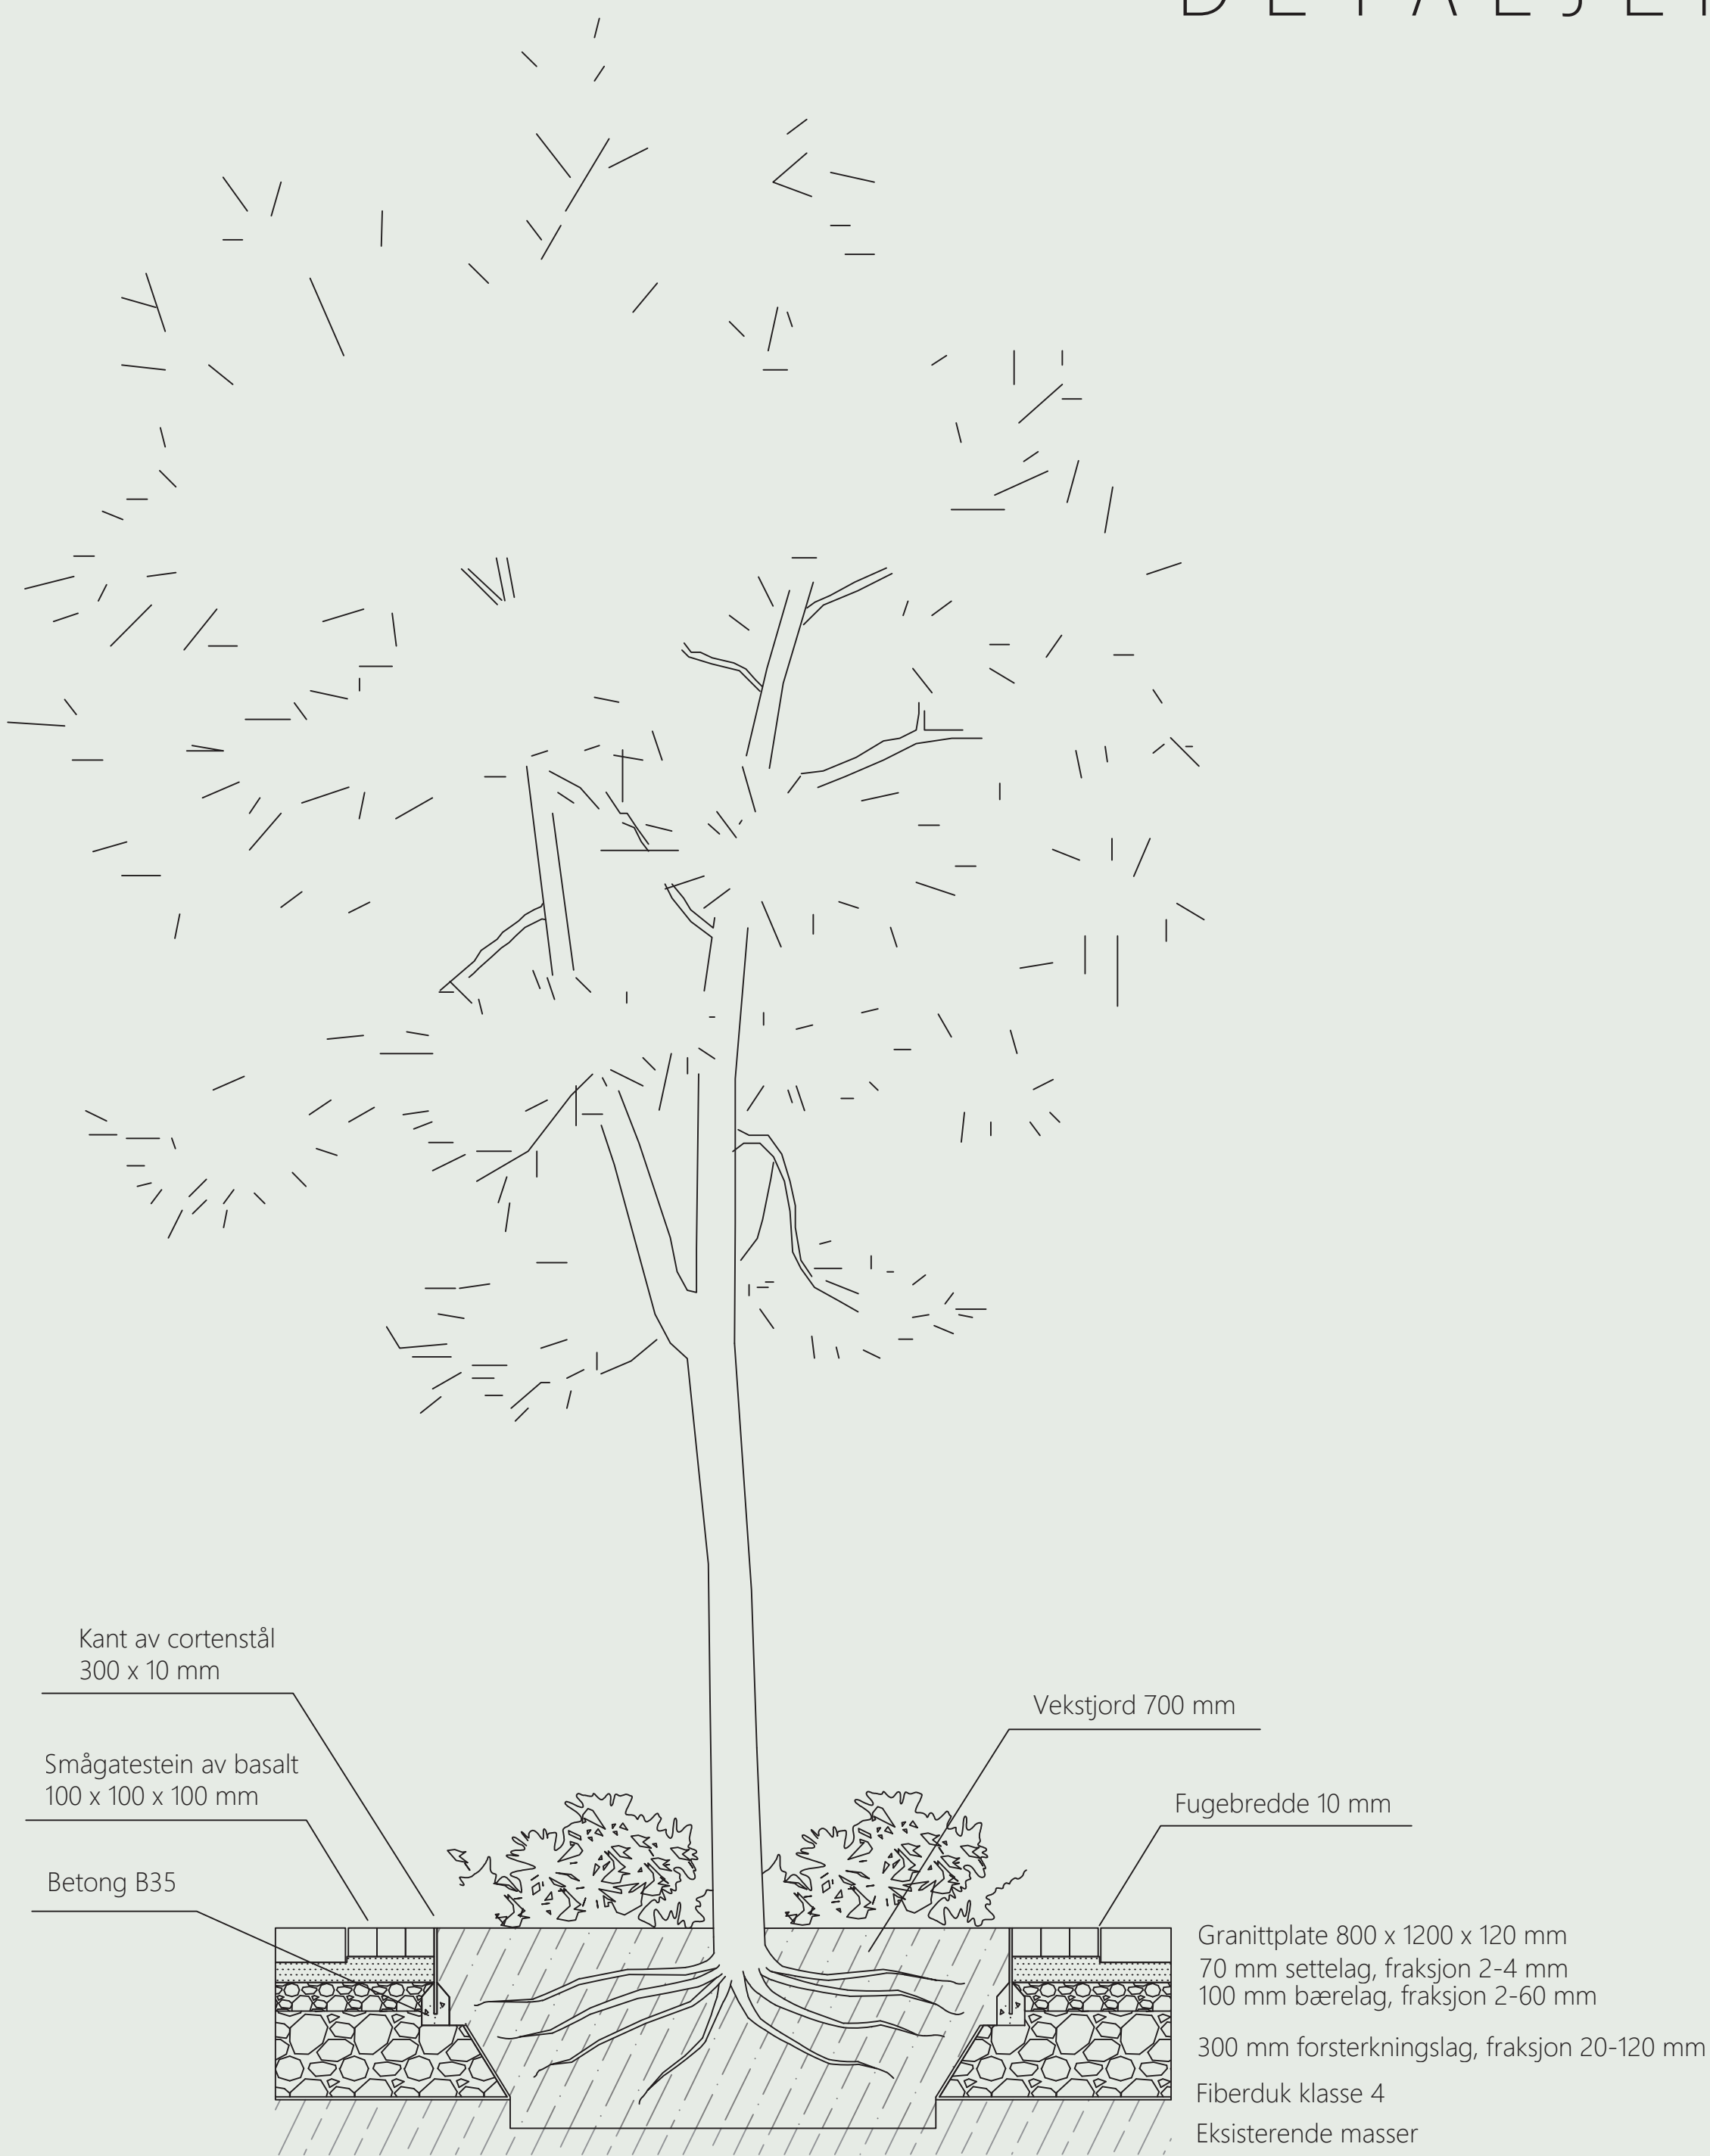

Prinsipptegning av tre i belegg i 1:20