

M I D T P U N K T E T


På Tullinløkka møtes kulturaksen og kunnskapsaksen. Midtpunktet, et vannhull innrammet av frodige hauger, inviterer både mennesker og dyr til seg for å finne roen.

Tullinløkka ligger midt i Oslo sentrum rammet inn av kunnskap og kultur. Til tross for plassens beliggenhet mellom vakker arkitektur, blir den i dag hovedsakelig brukt til gjennomgang. Gjennom konseptet mitt «Midtpunktet», vil jeg endre gangmønsteret og skape en plass som senker gjennomgangsfarten, og inviterer til opphold.


Det er to hovedakser som krysser plassen. Kulturaksen strekker seg mellom Kulturhistorisk museum og Nasjonalgalleriet. Kunnskapsaksen, strekker seg mellom Domus Juridica og Domus Media. Jeg har også tatt for meg to diagonale akser som jeg mener er viktige for en god flyt i gjennomgangen på plassen. For å senke farten på plassen har jeg lagt inn en sekundær gangvei som sirkulerer rundt midtpunktet. Aksene krysser hverandre midt på Tullinløkka og skaper utgangspunktet for konseptet mitt, «Midtpunktet». I midten ligger et vannhull. Dette skal representere møtet mellom mennesker og dyr fra alle kanter.



DAGENS GANGMØNSTER

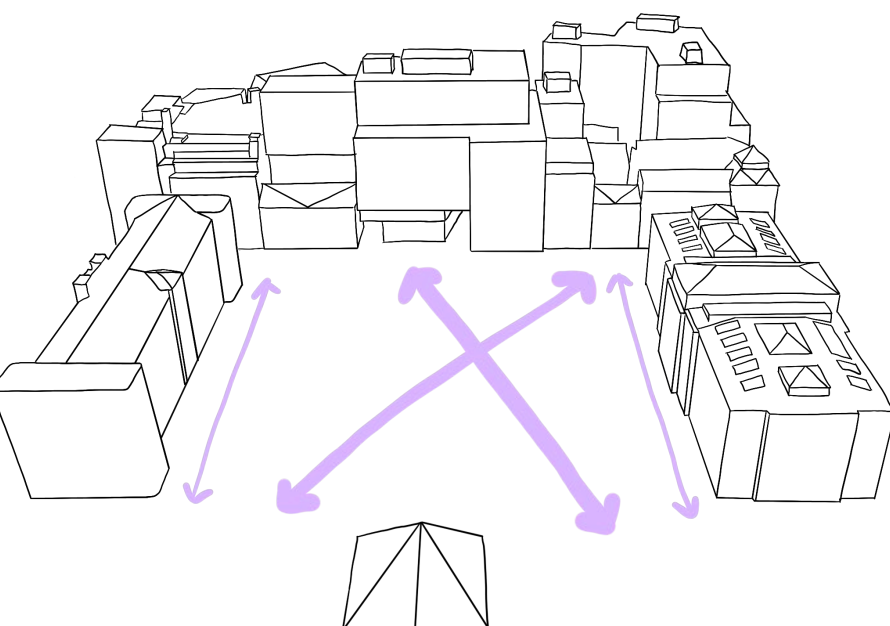

ØNSKET GANGMØNSTER

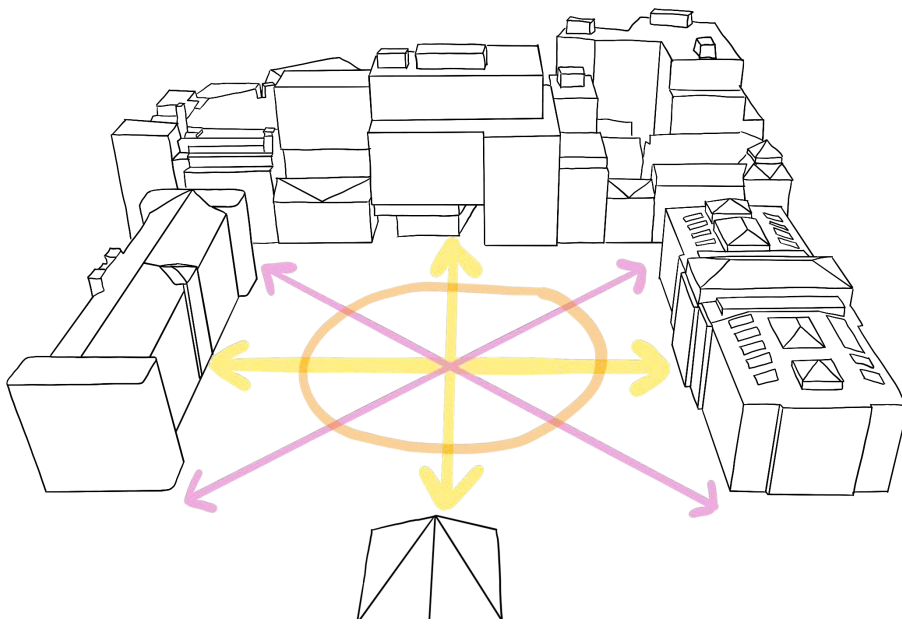


Vårjevndøgn 20. mars



kl. 09:00

Sommersolhverv 21. juni

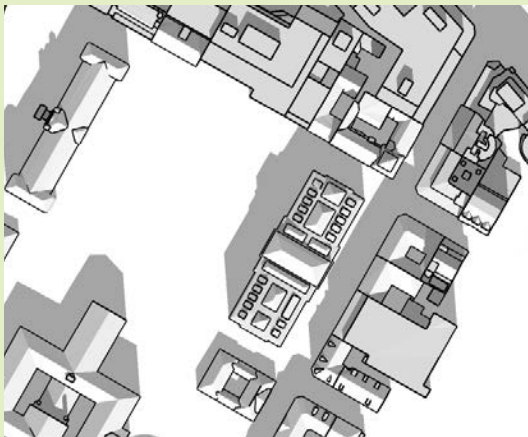

kl. 12:00




kl. 09:00




kl. 12:00


Siden høydeforskjellen på plassen er relativt liten har jeg valgt å ikke sette inn trapper eller murer. Plassen utformes til å være universelt fremkommelig på alle gangområdene og det er lagt opp til at alle skal kunne forflytte seg likt rundt på plassen.

Benkene plasseres i den sekundære gangveien og rundt vannspeilet. To av de grønne områdene nord for vannspeilet har flere benker på rekke som skal fungere som et sitteområde til ulike arrangementer som utløper seg på plassen. Dette er også det mest solfylte området.

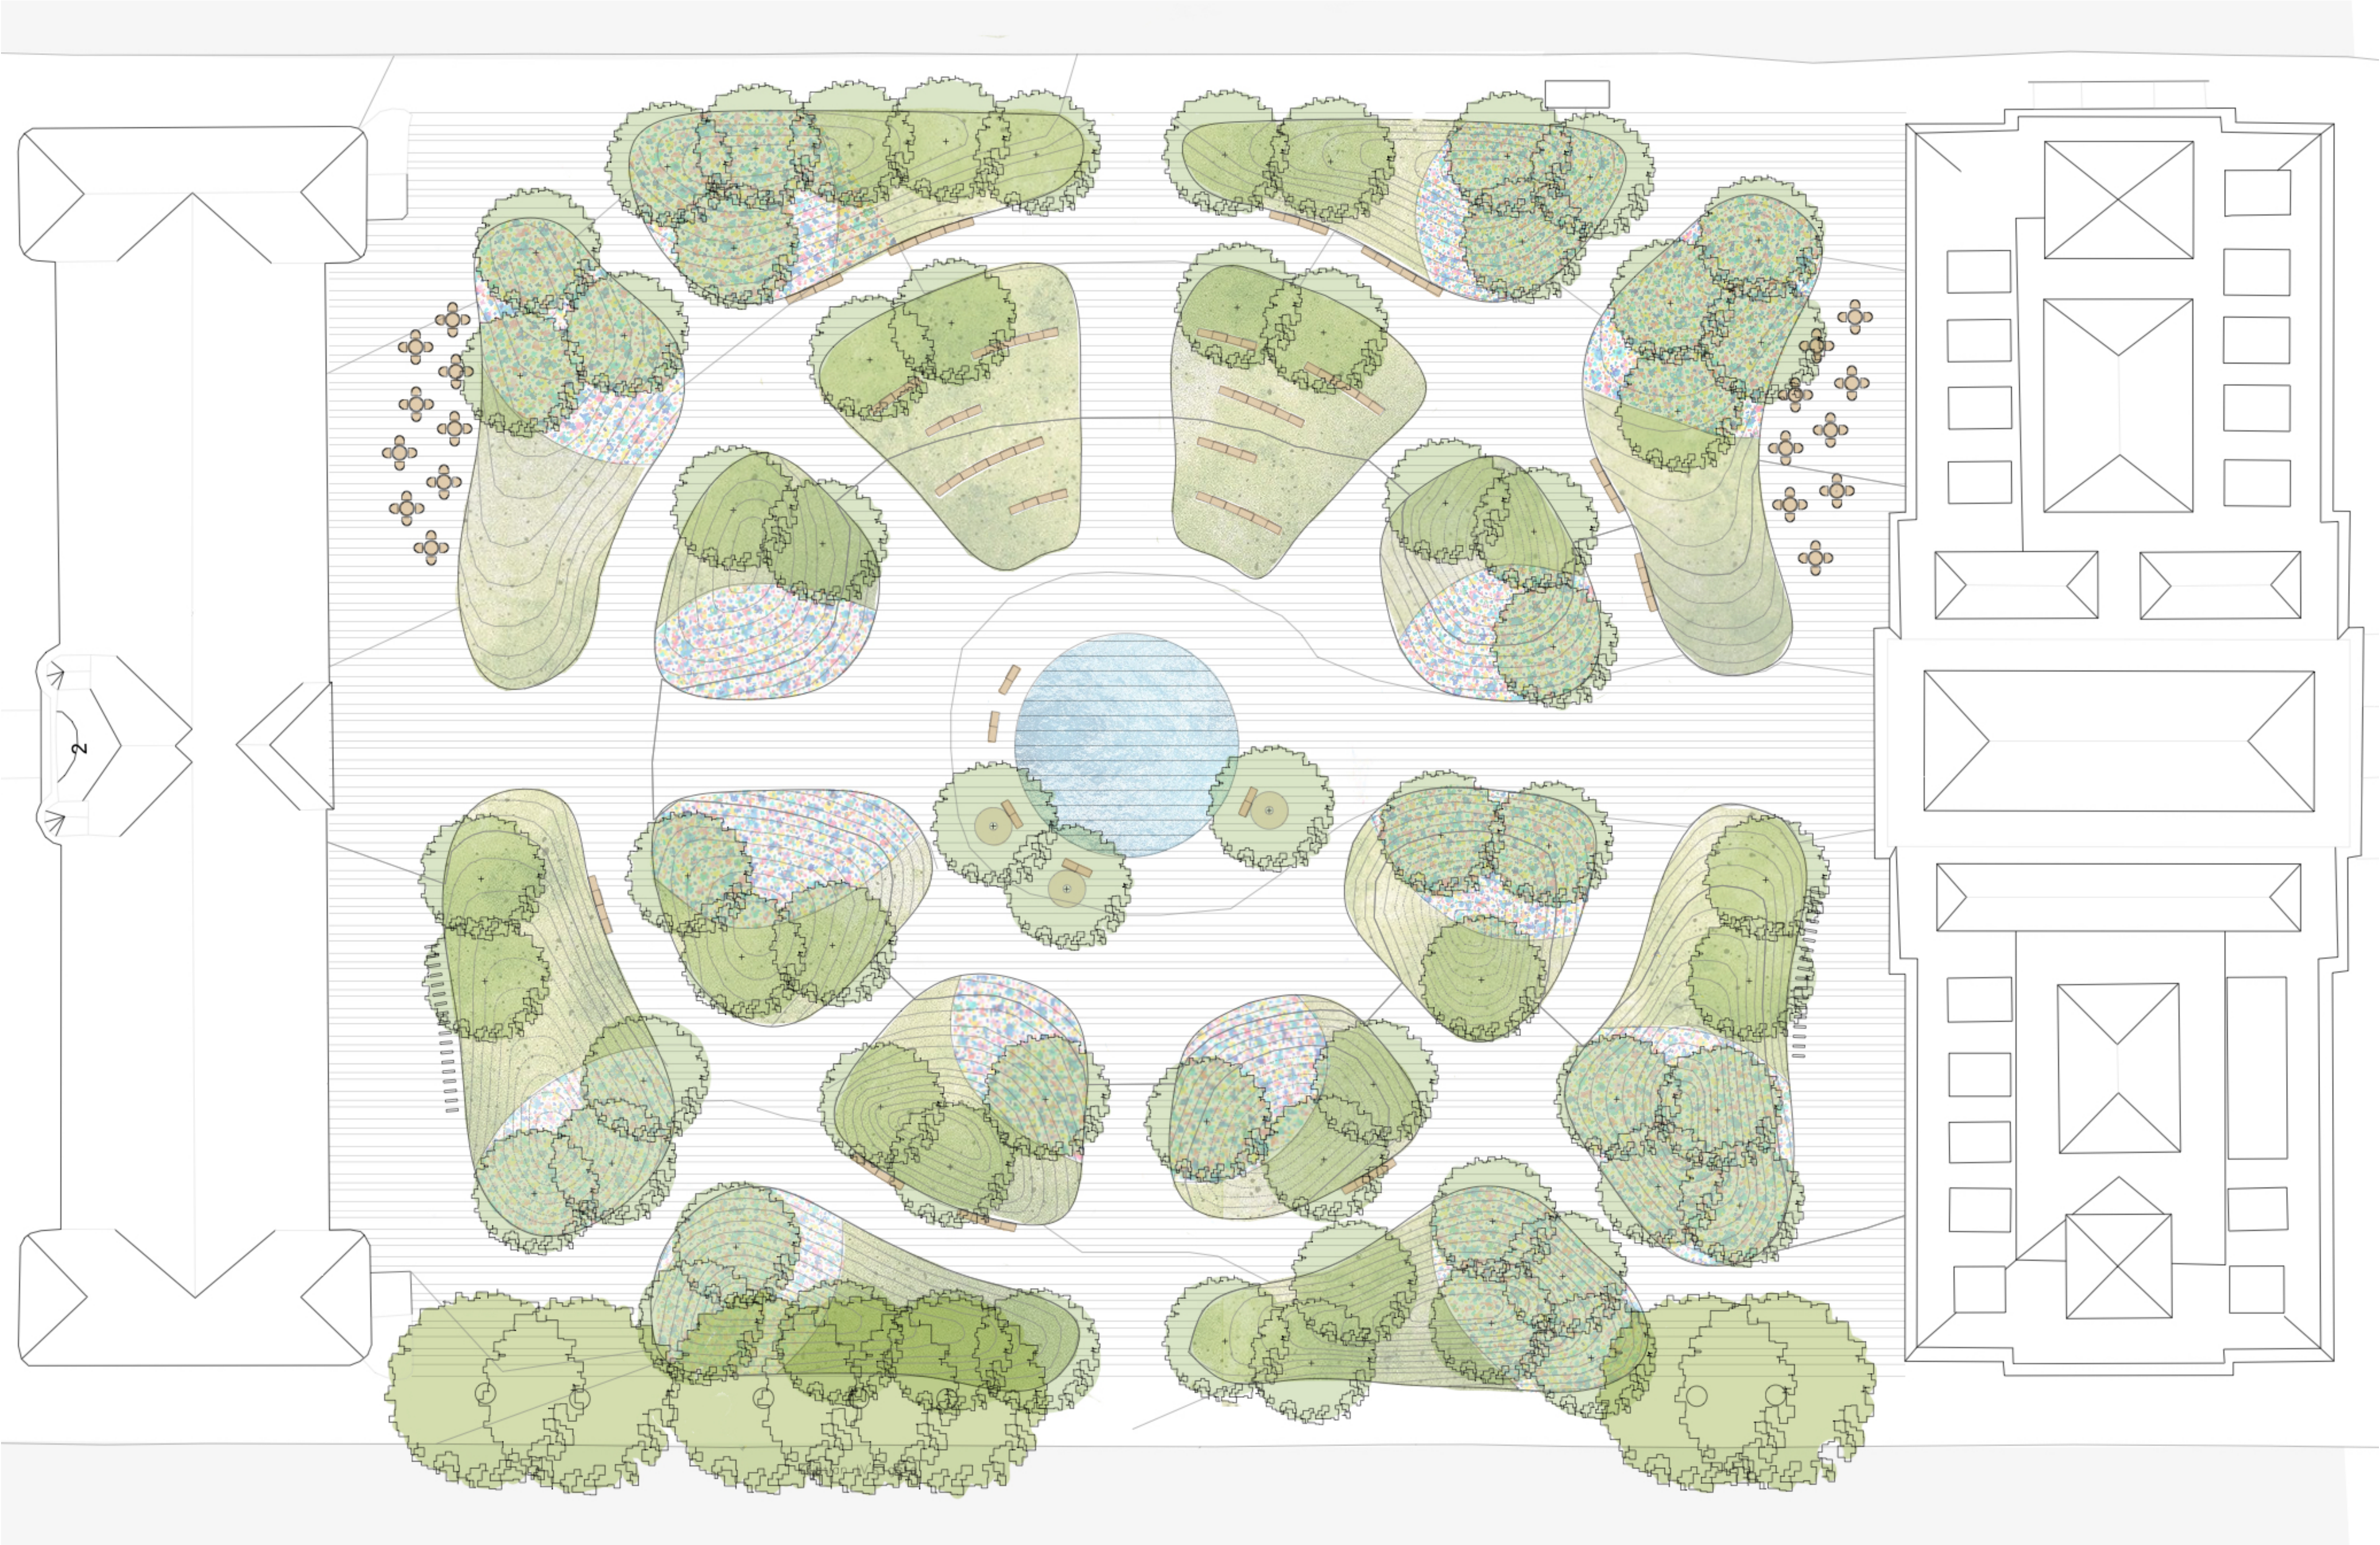


TEGNFORKLARING

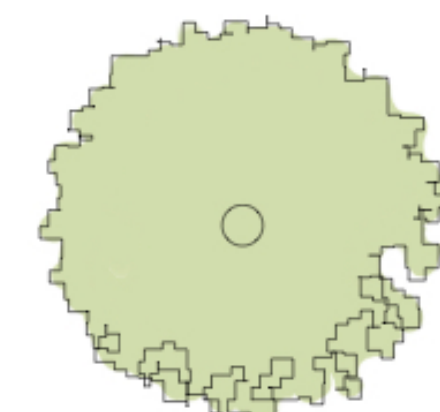-  Eksisterende tre
-  Nytt tre
-  Omplantet eks. tre
-  Sykkelstativ
-  Uteservering
-  Benk
-  Tregruberist
-  Blomstereng
-  Gressplen
-  Belegg av gneis

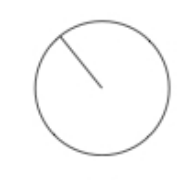ILLUSTRASJONSPLAN	Dato: 29.04.2022
Prosjekt: Tullinløkka	
Produsert av: Kristine Løvold	
Målestokk 1:250 / A1	 N

MATERIALER

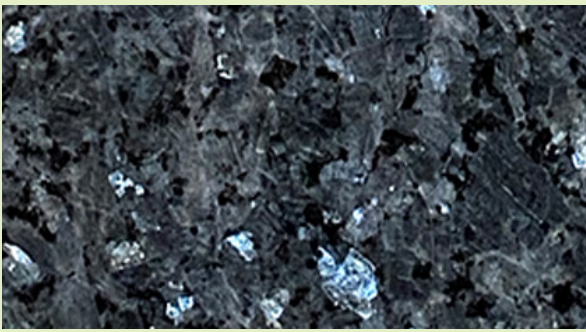

Larvikitt

Det skal legges larvikittplater i vannspeilet. Plantene skal legges bundet.



Gneis

Det skal legges gneis plater i tre ulike størrelser på plassen. Platene skal legges ubundet.



Granitt


Det skal gjenbrukes eksisterende granittblokker til benk.



Linoljeimpregnert furu

Det skal legges oljeimpregnert furu på granittblokkene til benk.

VANNAVRENNINGSANALYSE

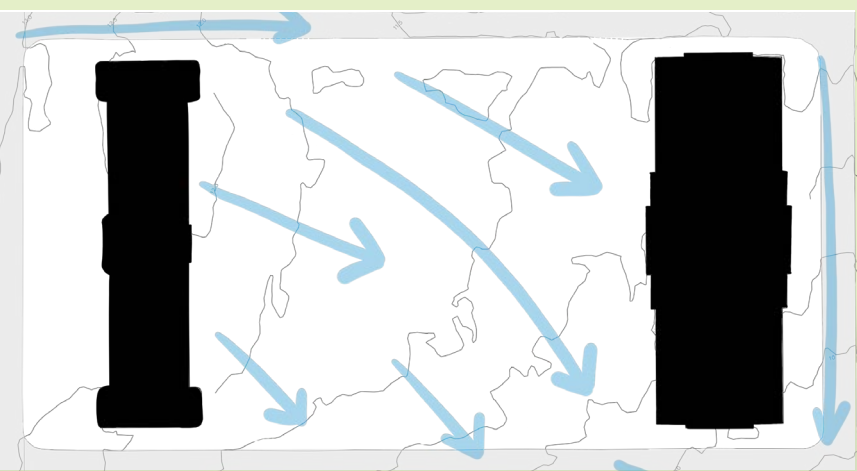


Dagens situasjon




Ønsket ny situasjon

Mål for ny vannavrenning er å samle overvannet i midten rundt vannspeilet. Videre vil det renne ned i en slissrenne som ligger på utsiden av vannspeilet. Herfra ledes vannet ned til et overvannsanlegg under bakken.

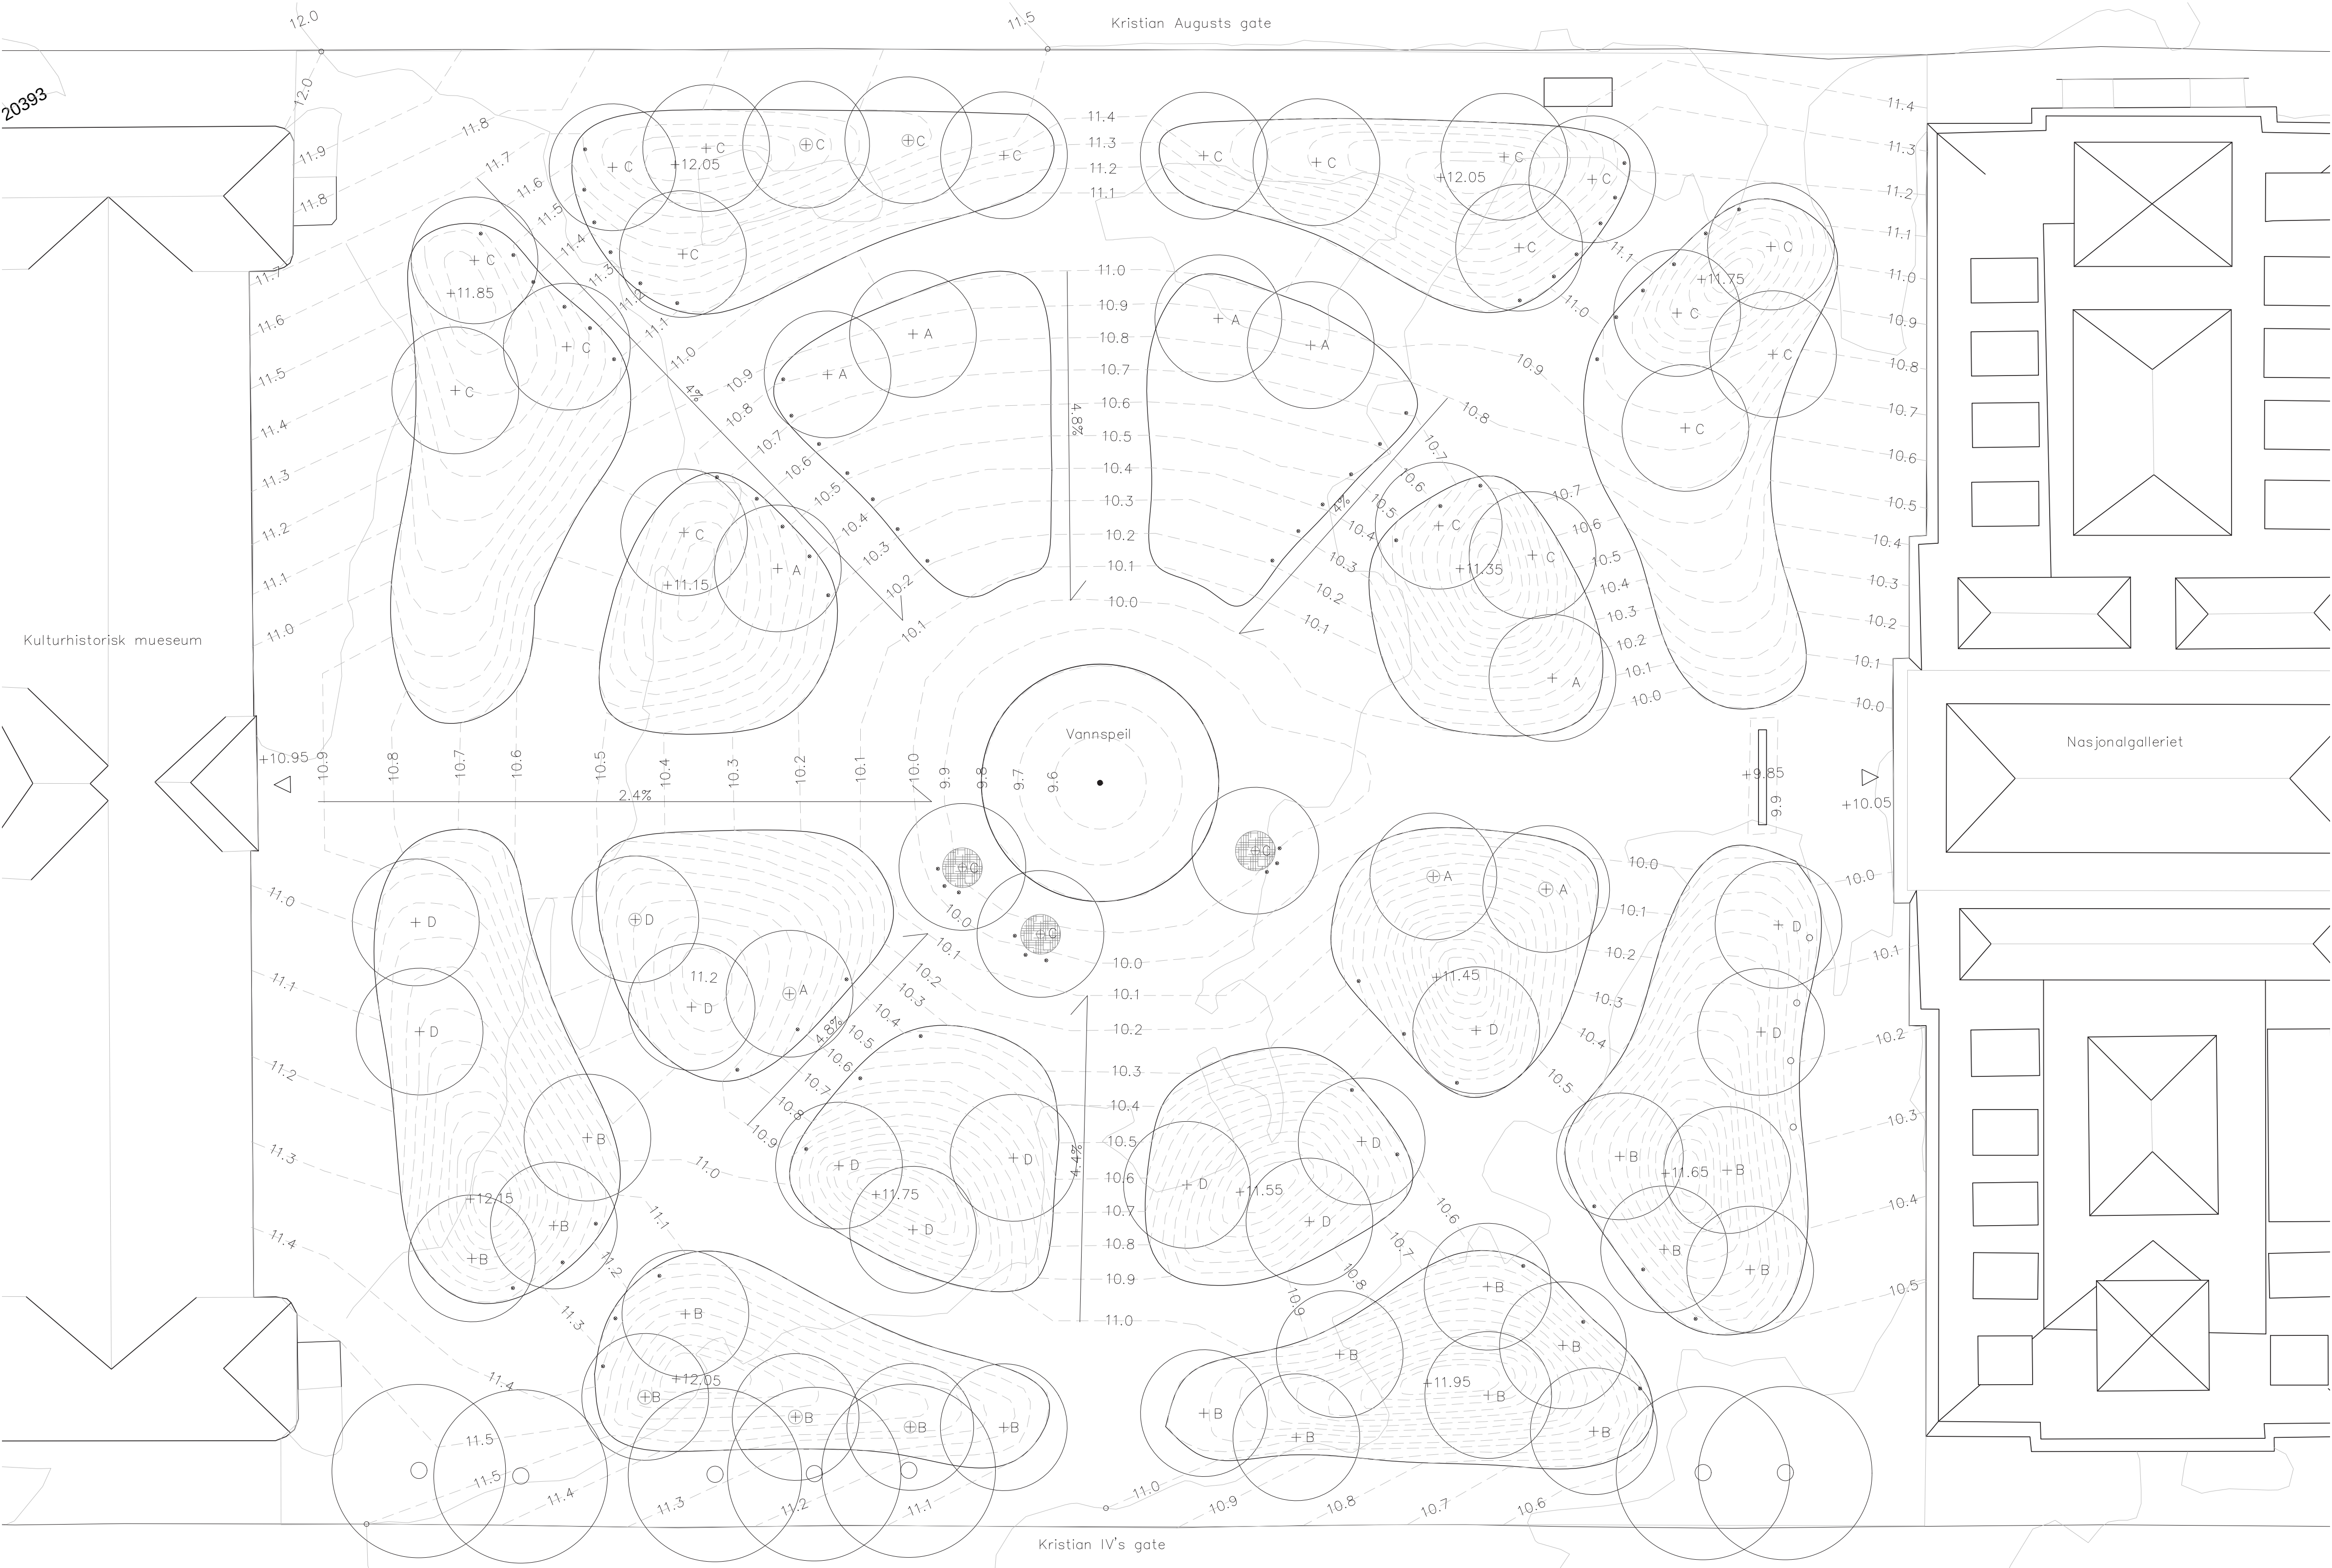

TEGNFORKLARING

- ⊕ Omplantet eks. tre
- + Nytt tre
- Eksisterende tre
- ↘ Fallpil
- ▷ Inngang
- Belysning
- +10.05 Punkthøyde
- 11.1 Kotehøyde
- Vannrenne
- - - Nye koter
- Eksisterende koter
- ⊗ Tregruberist

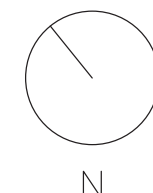TEKNISK PLAN		Dato: 29.04.2022
Prosjekt: Tullinløkka		
Produsert av: Kristine Løvold		
Målestokk 1:250 / A1	 N	

PLANTELISTE

Henvisning	Botanisk navn	Norsk navn	Botanisk navn	Norsk navn
TRÆR			NØKKELARTER ENG	
A	<i>Acer ginnala</i>	Sibirlønn	<i>Anthoxanthum odoratum</i>	Gulaks
B	<i>Cercidiphyllum japonicum</i>	Hjertetre	<i>Campanula rotundifolia</i>	Blåklukke
C	<i>Prunus sargentii</i> "Kanzan"	Sargentkirsebær	<i>Festuca ovina</i>	Sauesvingel
D	<i>Salix fragilis</i> "Bullata"	Skjærpil	<i>Fragaria vesca</i>	Måkeblomst
LØK			<i>Geranium sylvaticum</i>	Skogstorkenebb
	<i>Crocus vernus</i>	Vårkrokus	<i>Leucanthemum vulgare</i>	Prestekrage
	<i>Scilla siberica</i>	Russeblåstjerne	<i>Lotus corniculatus</i>	Tiriltunge
	<i>Galantus nivalis</i>	Snøklukke	<i>Trifolium pratense</i>	Rødkløver
			<i>Trifolium repens</i>	Hvitkløver
			<i>Viscaria vulgaris</i>	Engtjæreblom



De eksisterende trærne som ble plantet av Landskaperiet skal gjenbrukes. Disse lager utgangspunktet for artene på plassen og flere trær av de samme artene skal plantes.


Engen skal dekke deler av haugene og skape former på tvers av de grønne områdene. Den skal bidra til et økt biologisk mangfold, samt gi en estetisk verdi til plassen. Engen slås en gang i året for å opprettholdes. Artene er hentet fra Nibio sin liste over frøblanding for Østlandet.

Det skal legges mix av løk under engen. Denne skal bidra til en lenger blomstringsperiode på plassen.

LD. 1 - BELEGG AV GNEIS




KONSTRUKSJON AV BENK

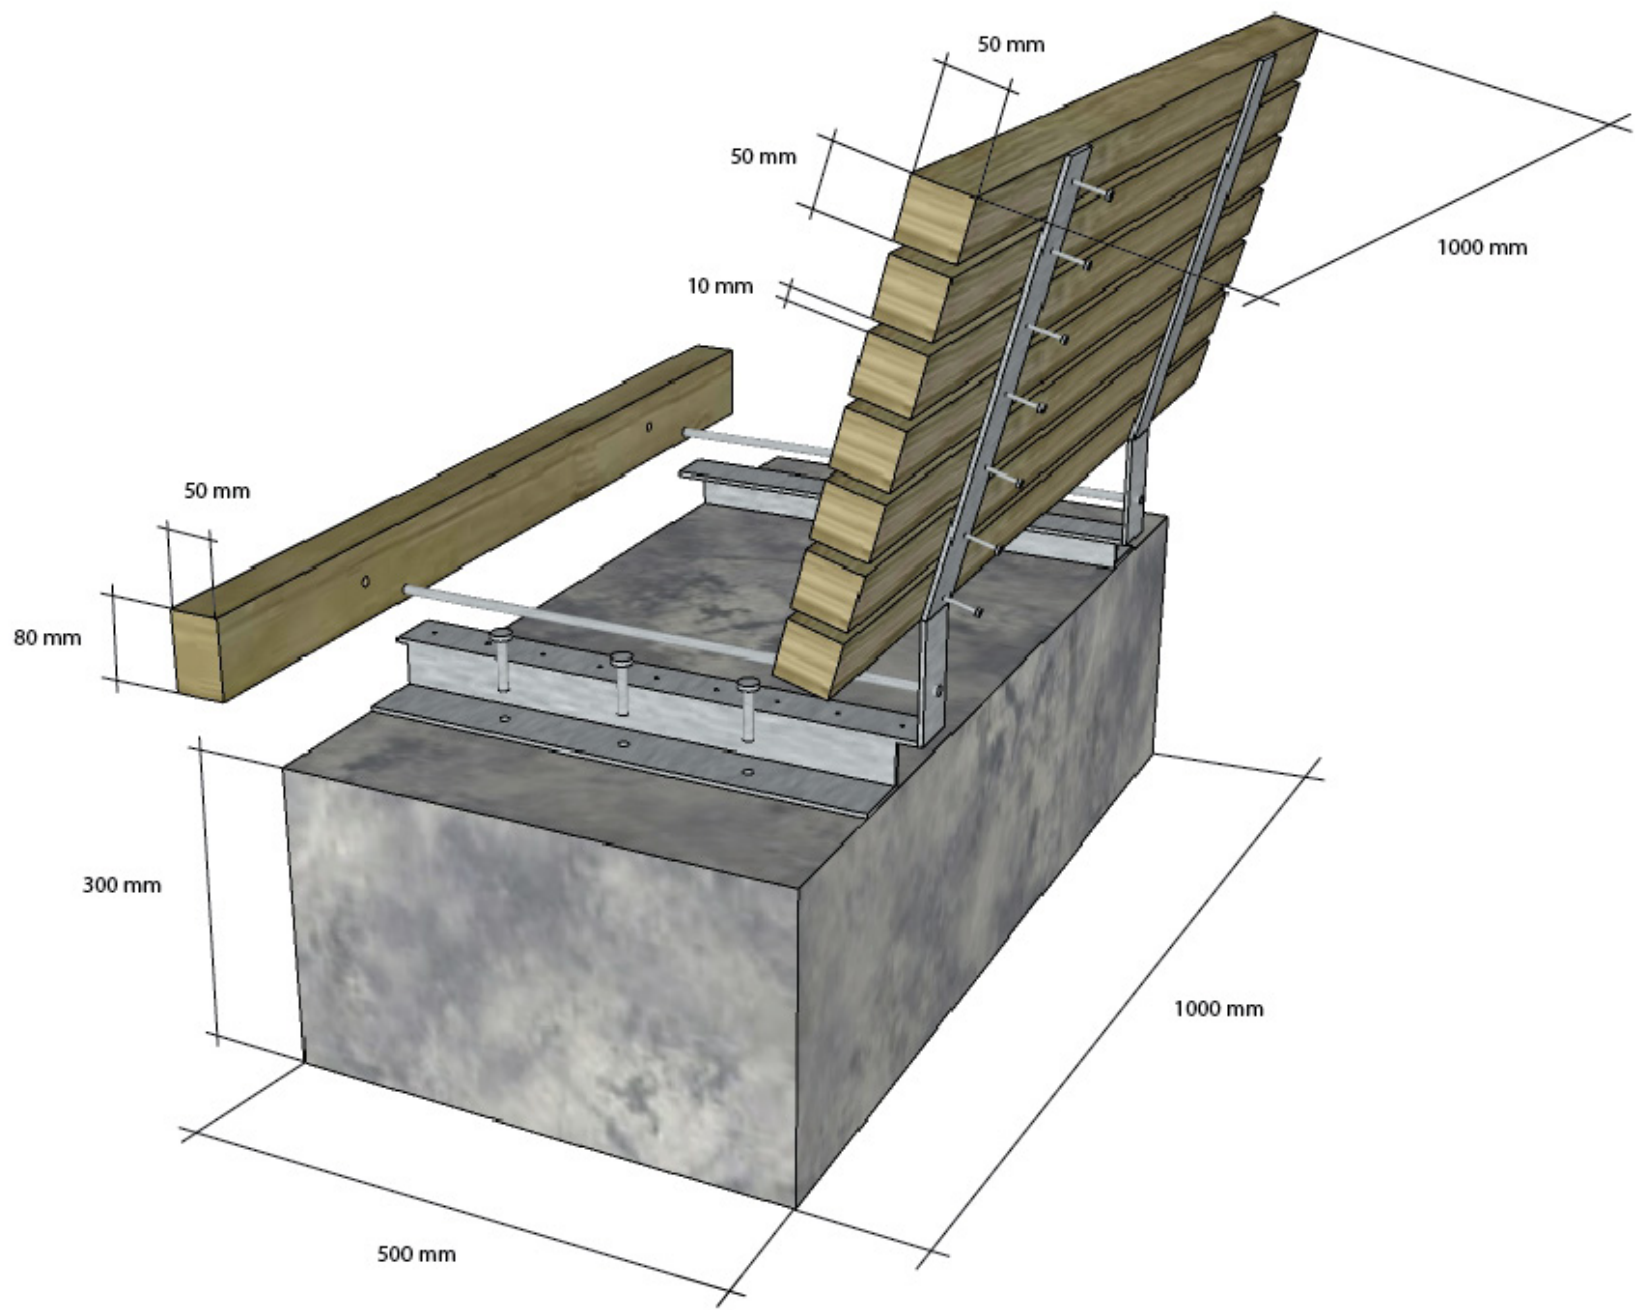


LD. 3 - PRINSIPP AV FUNDAMENTERING RUNDT TRE I BELEGG



LD. 2 - PRINSIPP AV OVERGANG FRA BELEGG TIL GRESS

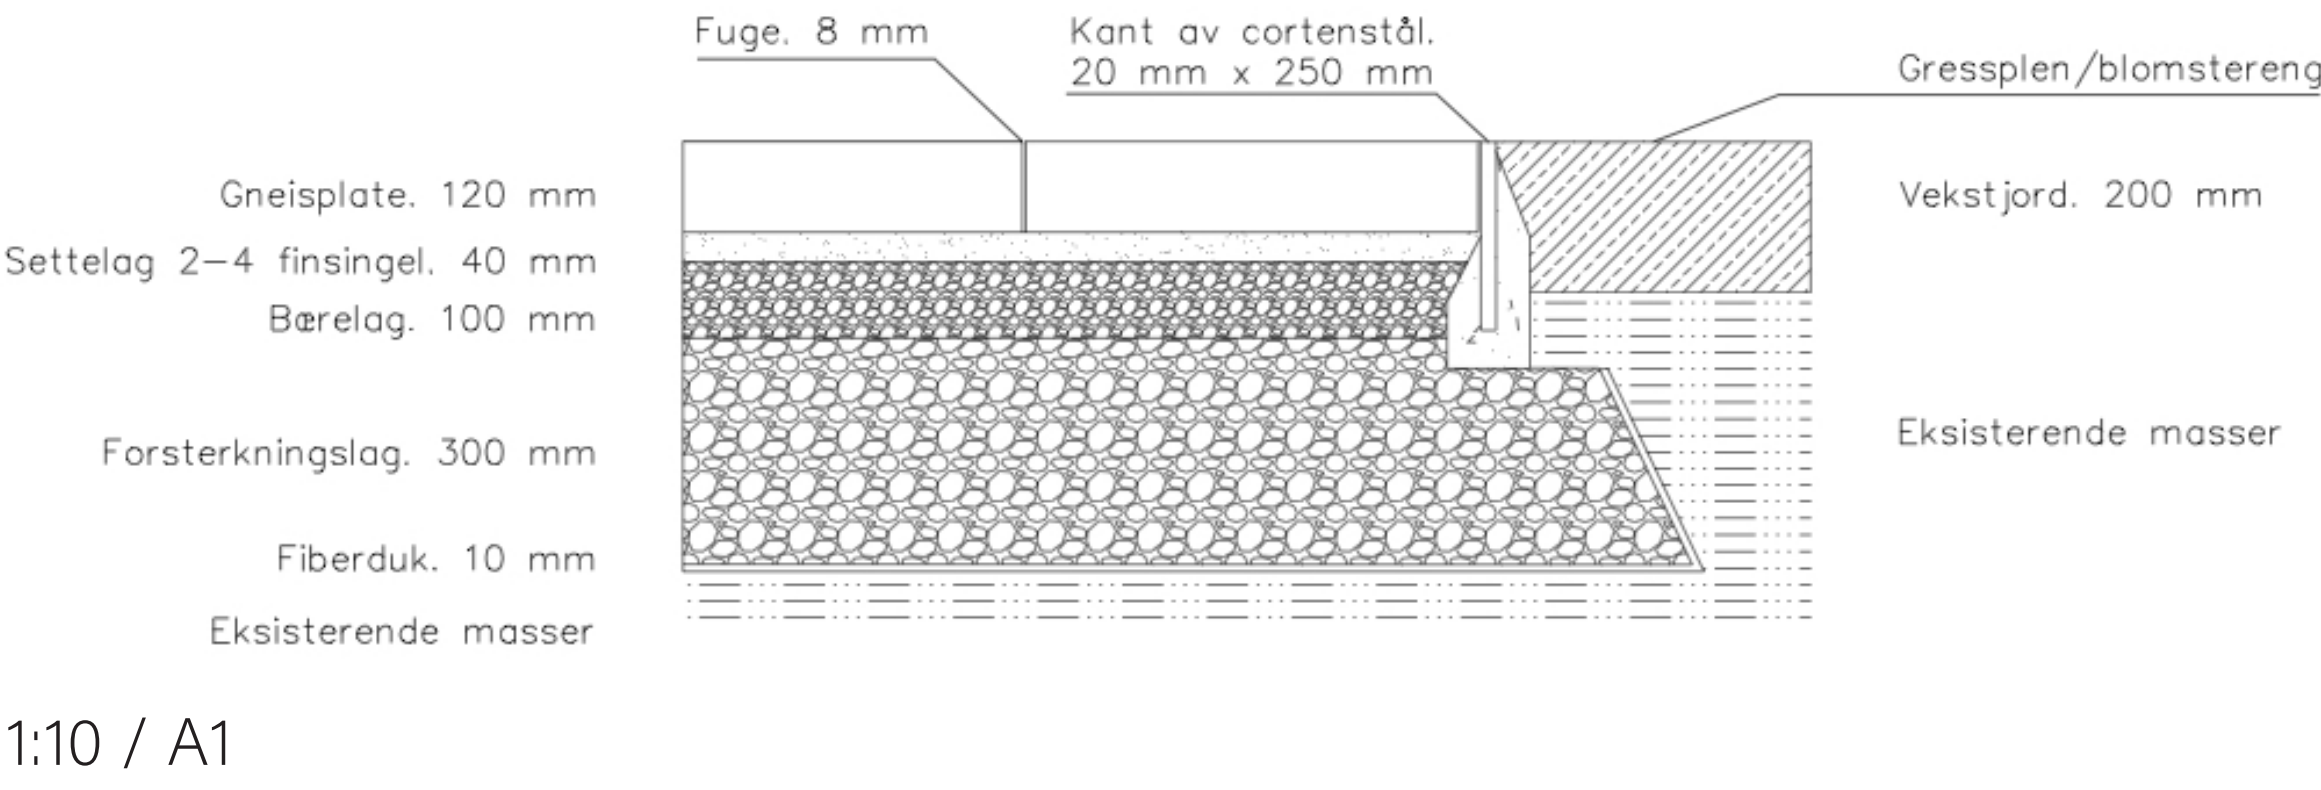

Benken skal bestå av gjenbrukt granittblokk fra da-
gens Tullinløkka, tremateriale av linoljeimpregnert
furu og en stålkonstruksjon som binder alt sammen.
Det skal være ryggstøtte på halve benken. Sitte-
høyde blir 430 mm.

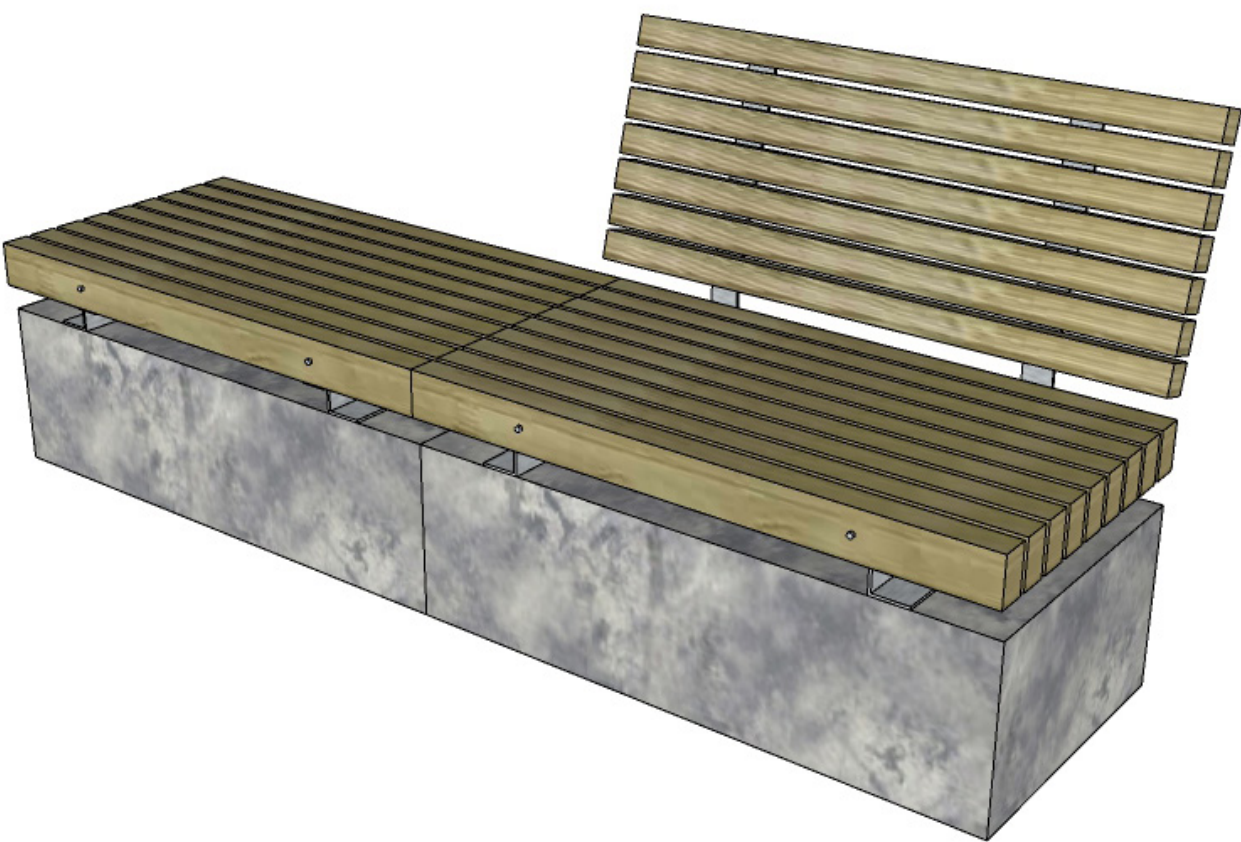

LD. 3 - PRINSIPP AV OVERGANG FRA BELEGG TIL VANNSPEIL

